



POLÍGON D'ACTUACIÓ PA-PI-02

(descripció a la fitxa normativa)

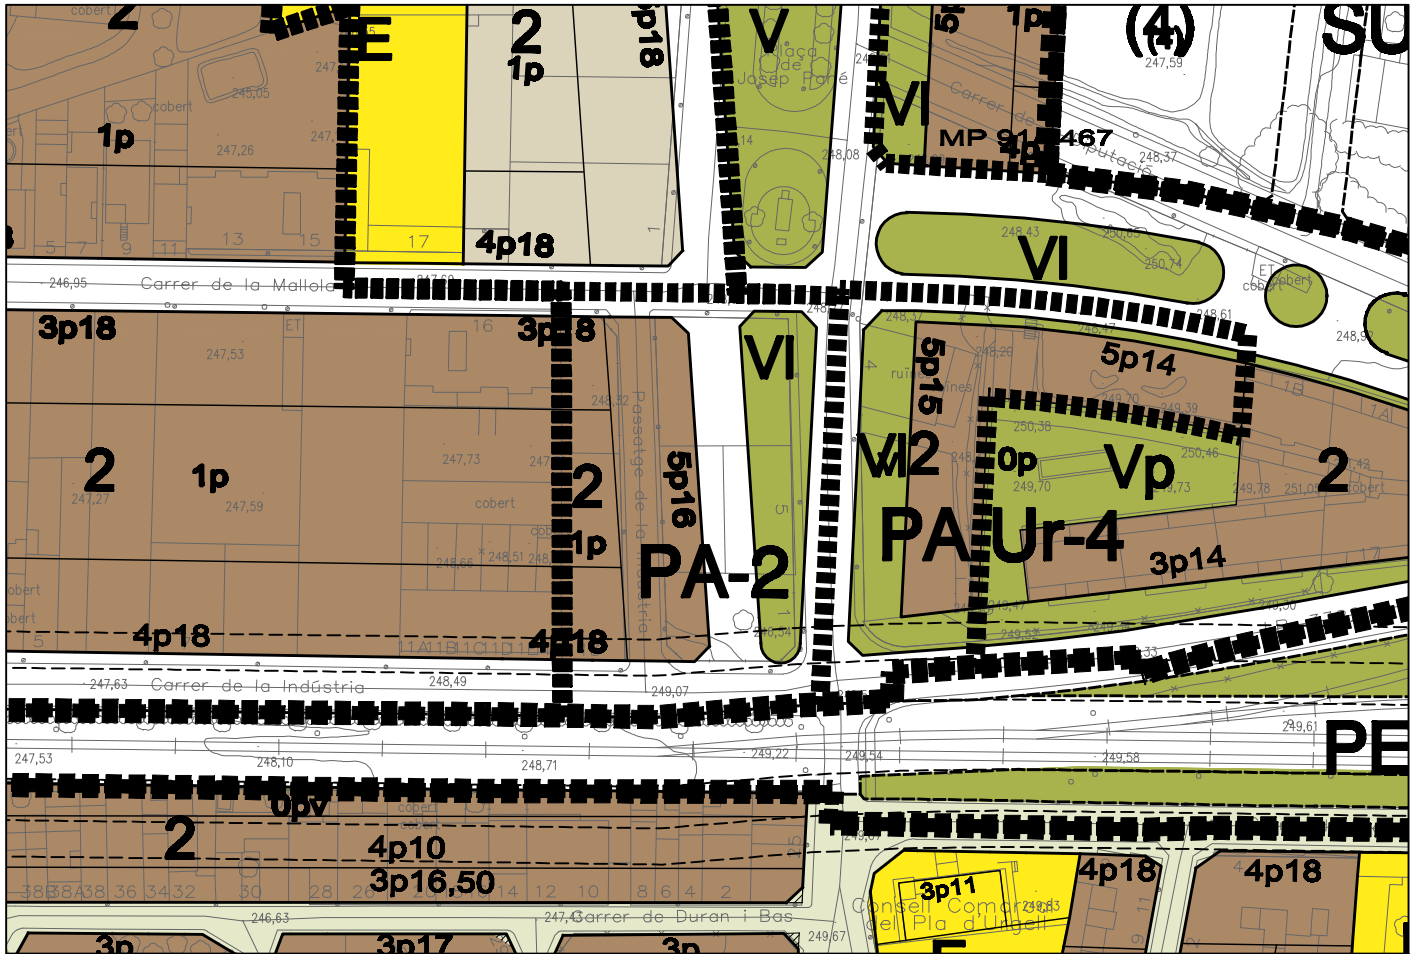

Proposta POUM, esc 1/1.000

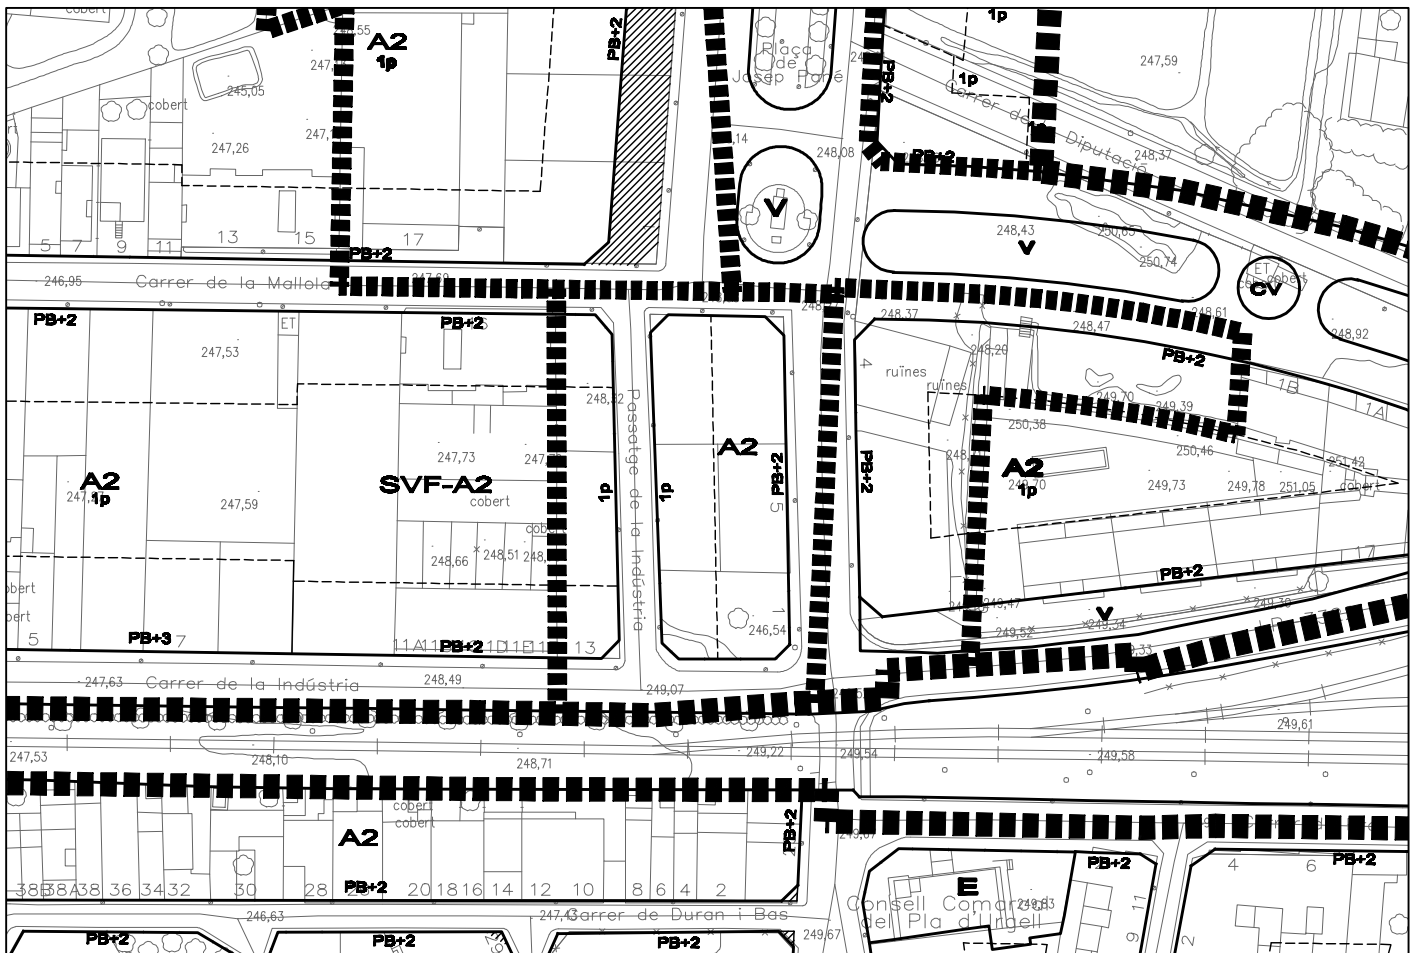

Planejament vigent, esc 1/1.000