


LLISTAT D'EQUIPAMENTS DE MOLLERUSSA

1	CEIP - TERRES DE PONENT
2	ESCOLA
3	COL·LEGI DE LA SALLE
4	ESCOLA BRESOL
5	GUARDERIA
6	CAP
7	DEIXALLERIA
8	FIRA DE MOLLERUSSA
9	MUSEU DELS VESTITS DE PAPER
10	MOSSOS D'ESQUADRA
11	CEMINTIRI
12	PARC DELS BOMBERS
13	ESTACIÓ DE TRENS
14	CLUB DE TENNIS
15	CENTRE D'INTERPRETACIÓ
16	IES AGRÀRIA L'URGELL
17	IES - LA SERRA
18	SILOE
19	HIPICA DE MOLLERUSSA
20	AERODROM
21	CROSS
22	PISCINES MUNICIPALS
23	CAMP D'ESPORTS MUNICIPAL
24	ESTACIÓ D'AUTOBUSOS ACTUAL
25	EQUIPAMENT SENSE ÚS ASSIGNAT
26	PARC DELS BOMBERS
27	CREU ROJA
28	RESIDENCIA CAN JAQUES
29	CENTRE ACUDAM
30	RESIDENCIA
31	TEATRE L'AMISTAT
32	CONVENT DE CLAUSURA
33	ESCOLA DE MUSICA
34	CASAL SANT JORDI
35	COL·LEGI DEL CARME
36	CASA DE LA CULTURA
37	AJUNTAMENT
38	ESGLÉSIA PARROQUIAL

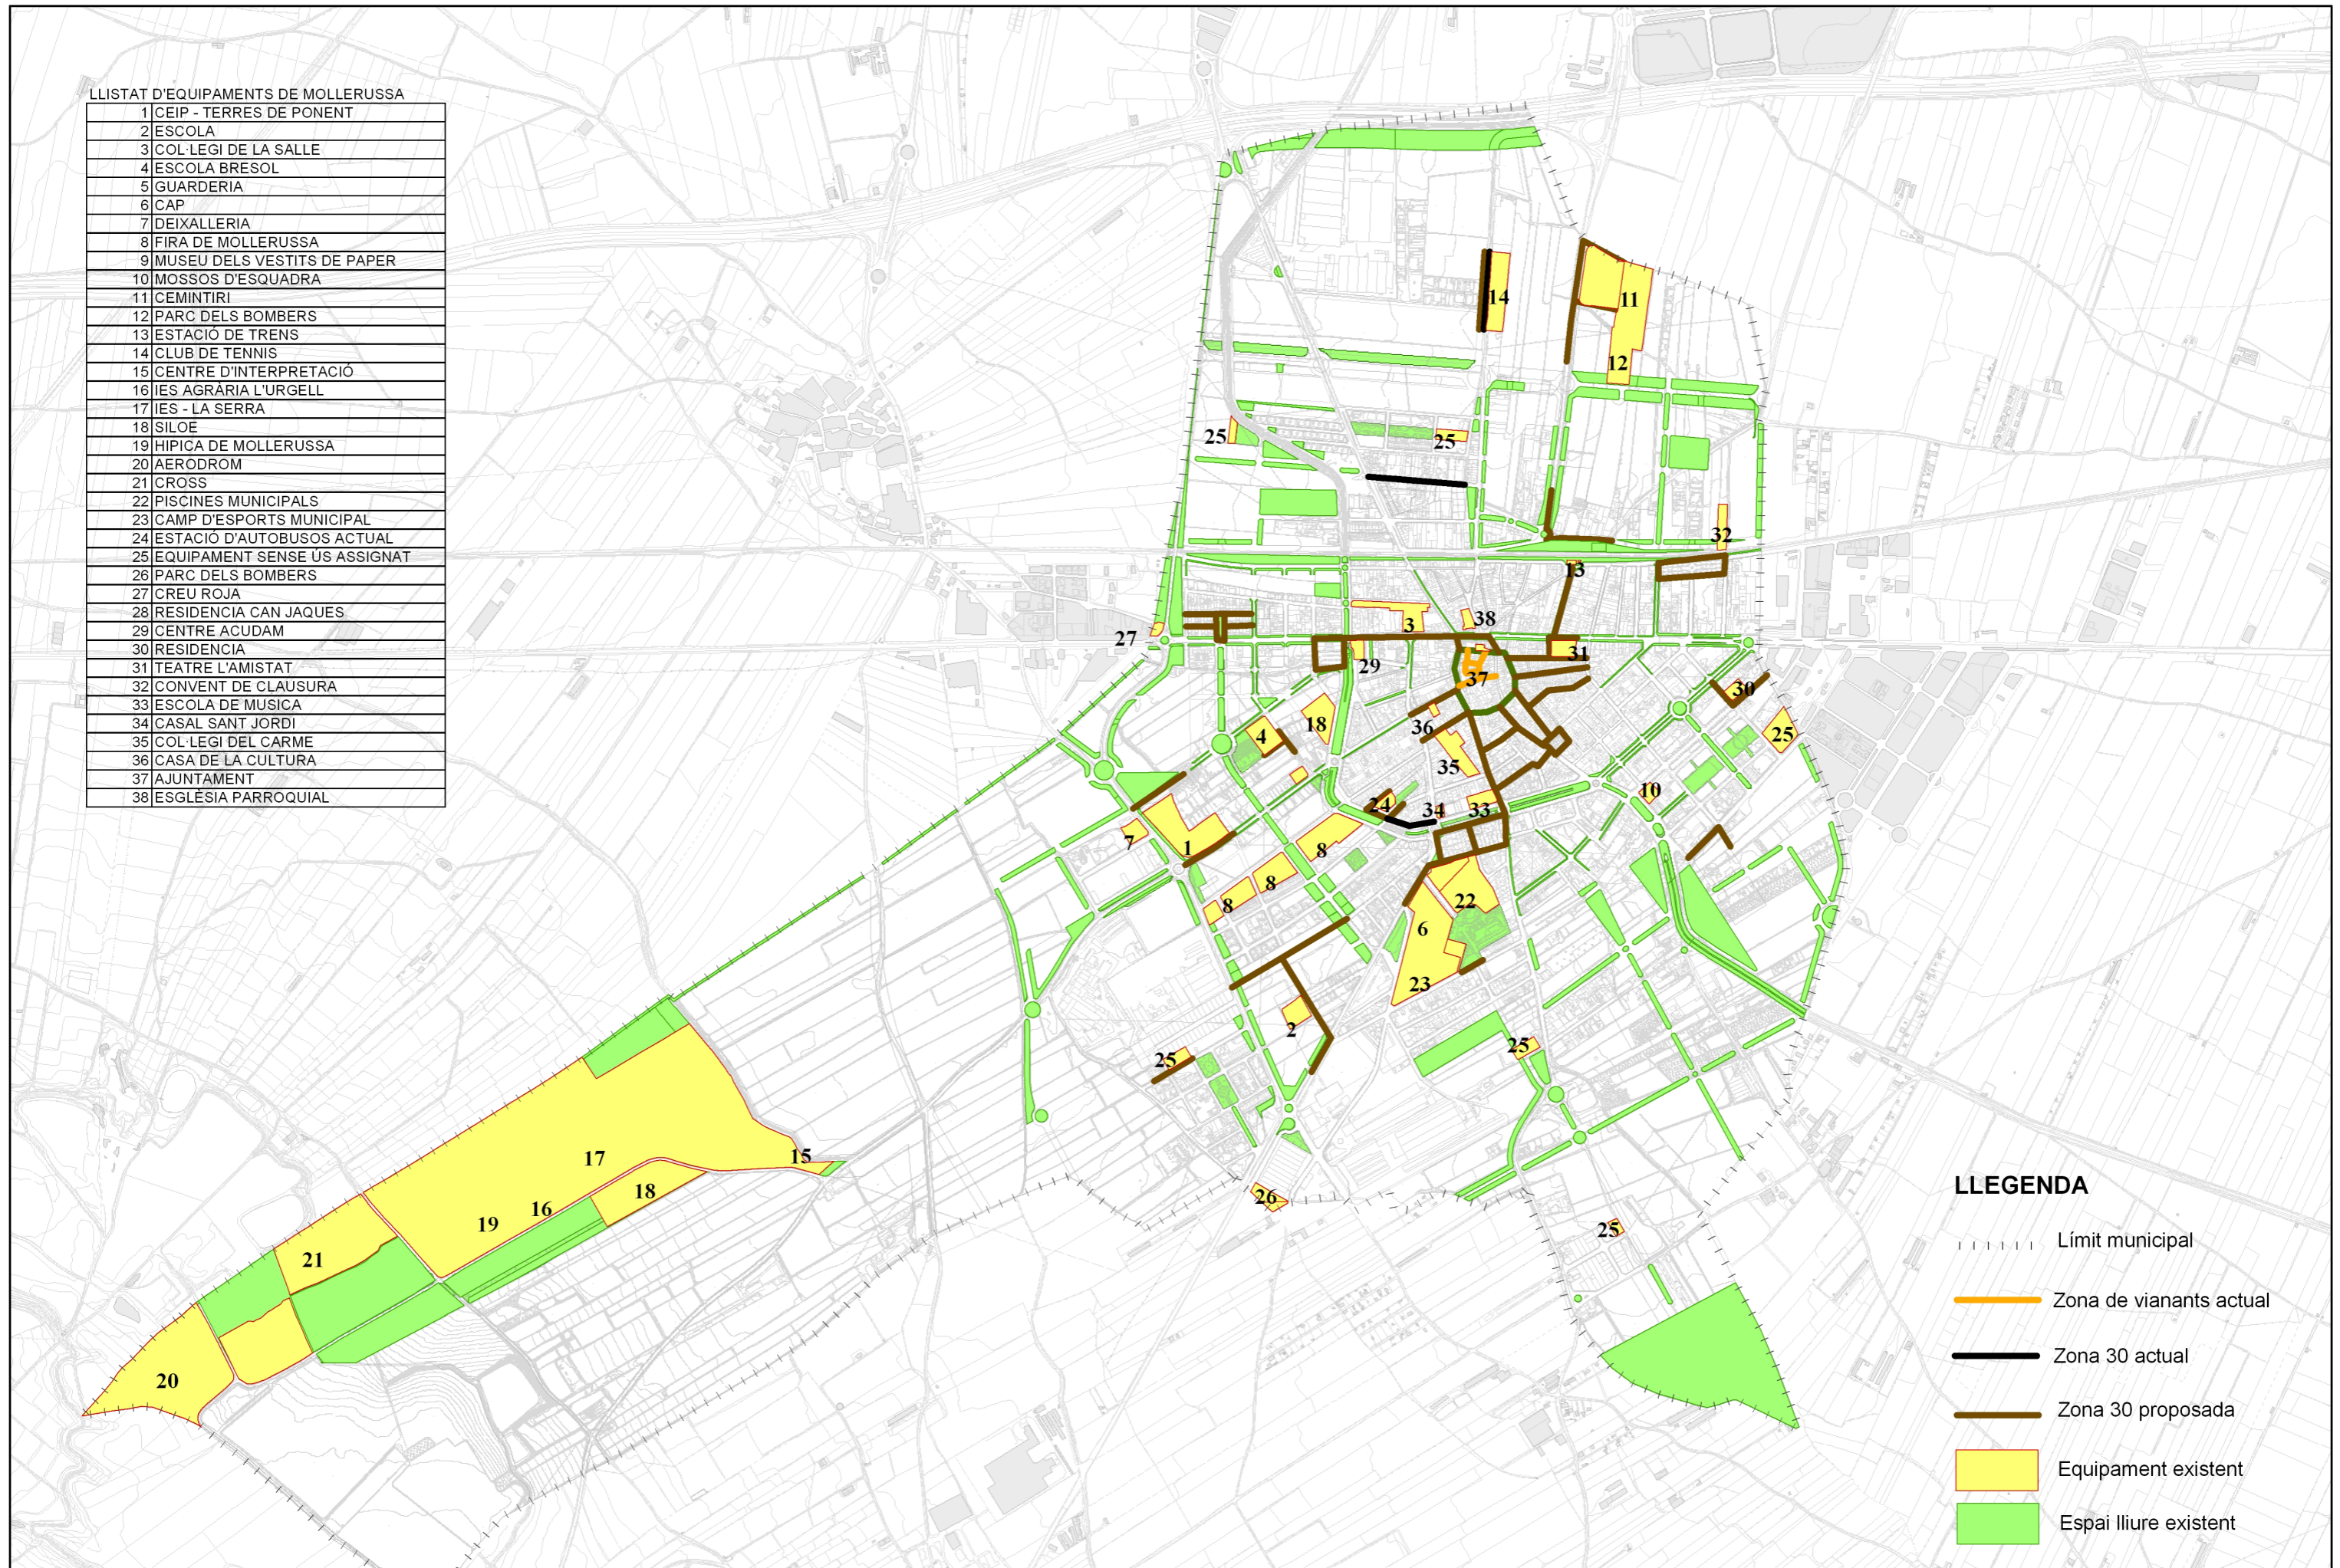


LLEGENDA

- Límit municipal
- Zona de vianants actual
- Zona 30 actual
- Zona 30 proposada
- Equipament existent
- Espai lliure existent

AJUNTAMENT DE MOLLERUSSA	RESPONSABLE DE L'ESTUDI JORDI DOMINGO	DATA JUNY 2008	ESCALA 0 150 300 m		TÍTOL DE PLÀNOL <b>ESTAT ACTUAL I PROPOSTA DE LA ZONA DE VELOCITAT RESTRINGIDA (ZONA 30)</b>	CARTOGRAFIA SERVEI CIENTÍFICO-TÈCNIC DE CARTOGRAFIA UNIVERSITAT DE LLEIDA	Nº DE PLÀNOL <b>1</b>
--------------------------	------------------------------------------	-------------------	-----------------------	--	-------------------------------------------------------------------------------------------------	------------------------------------------------------------------------------	--------------------------



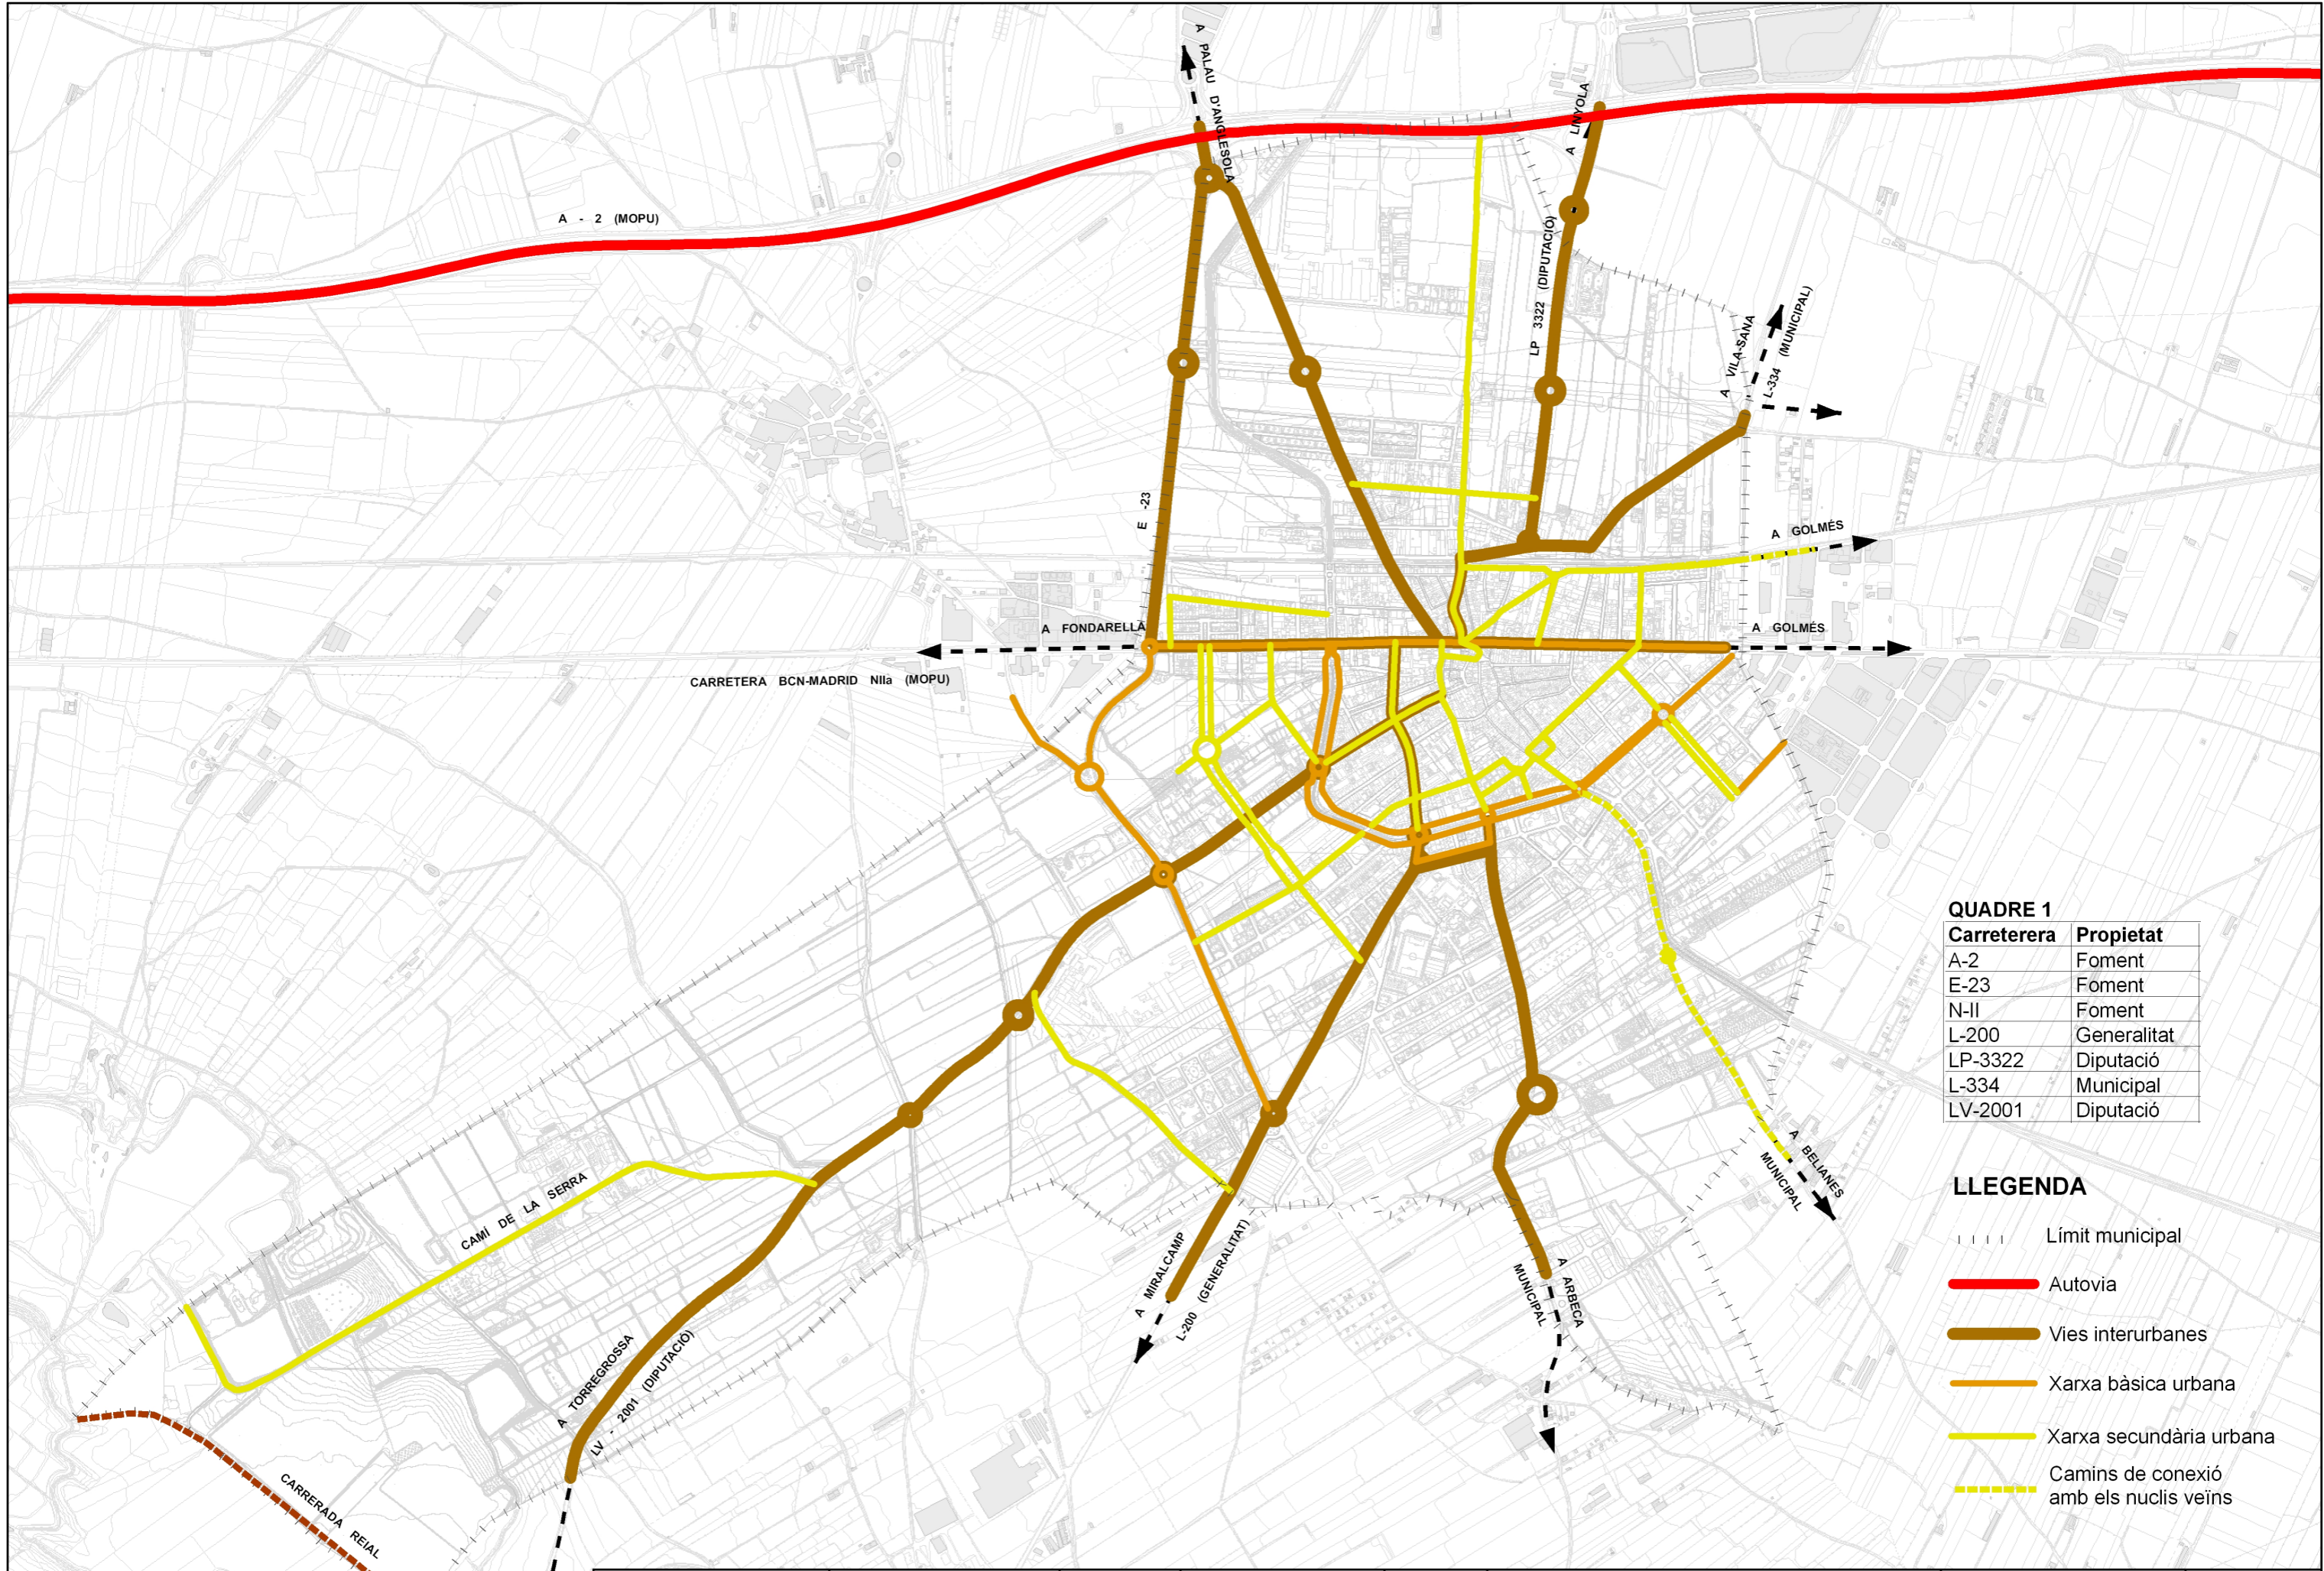


**QUADRE 1**

Carretera	Propietat
A-2	Foment
E-23	Foment
N-II	Foment
L-200	Generalitat
LP-3322	Diputació
L-334	Municipal
LV-2001	Diputació

- LLEGENDA**
- Límit municipal
  - Autovia
  - Vies interurbanes
  - Xarxa bàsica urbana
  - Xarxa secundària urbana
  - Camins de connexió amb els nuclis veïns



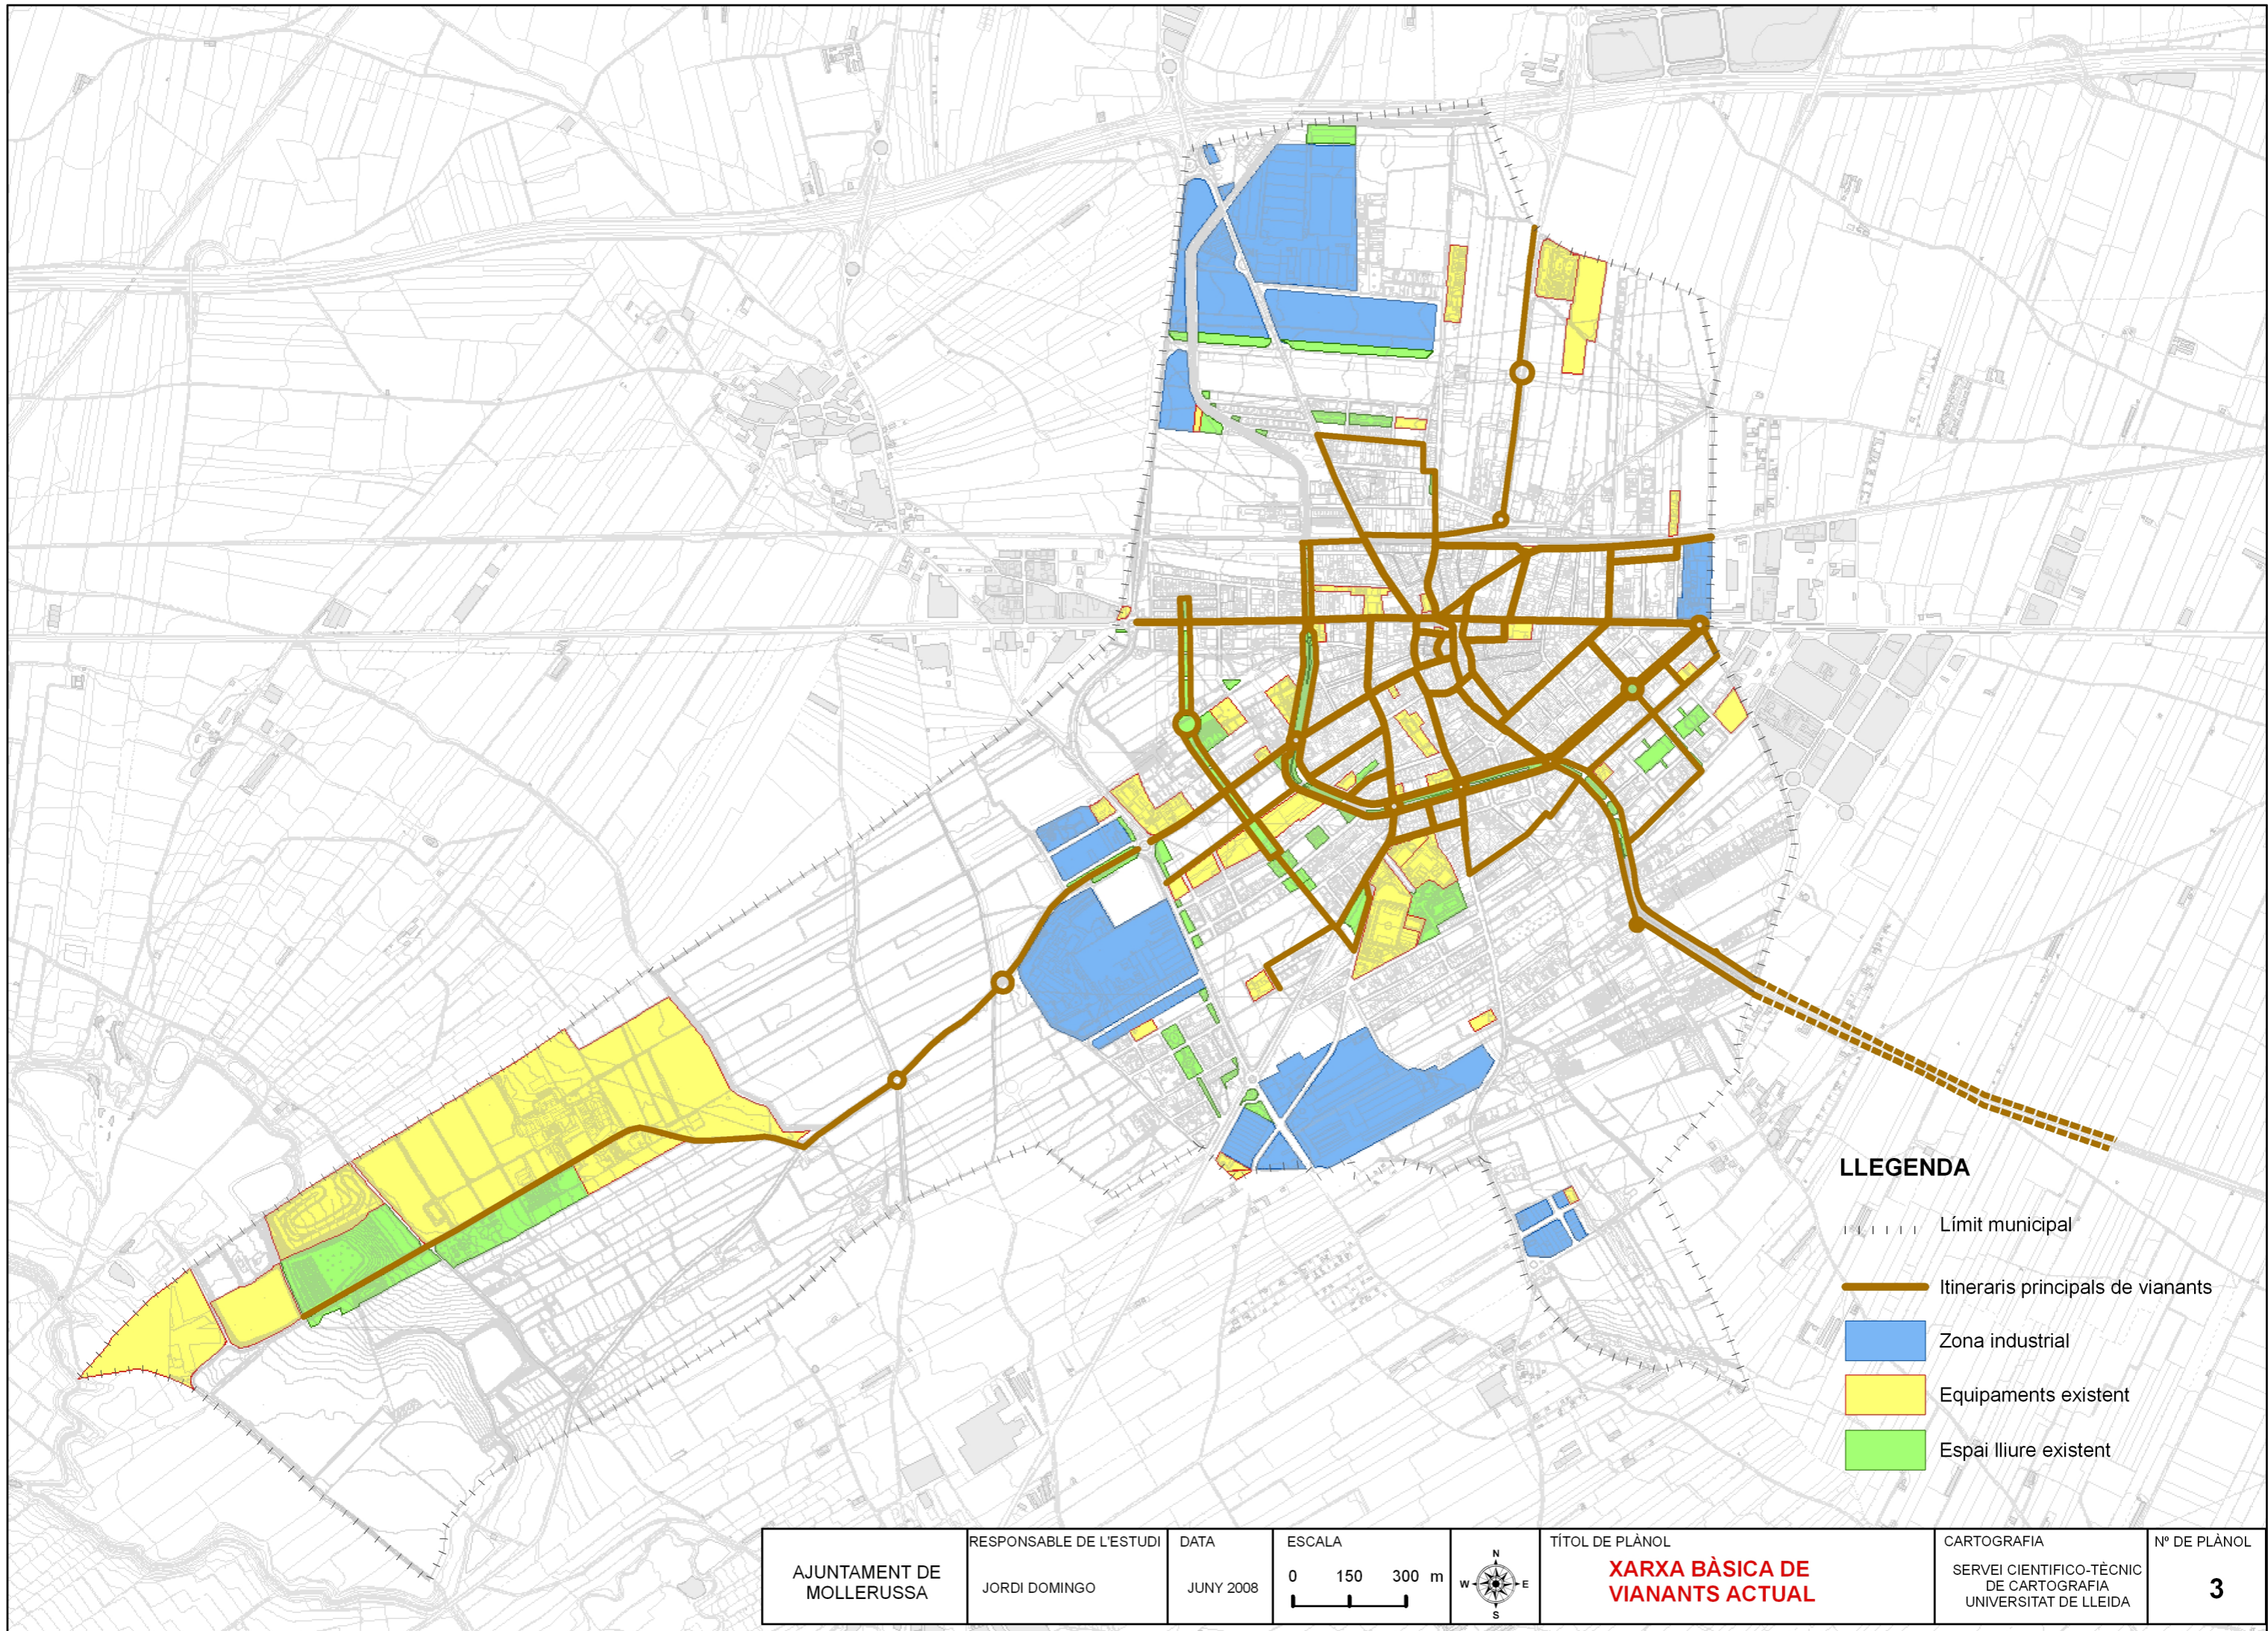


**LLEGENDA**





- Límit municipal
- Itineraris principals de vianants
- Zona industrial
- Equipaments existent
- Espai lliure existent

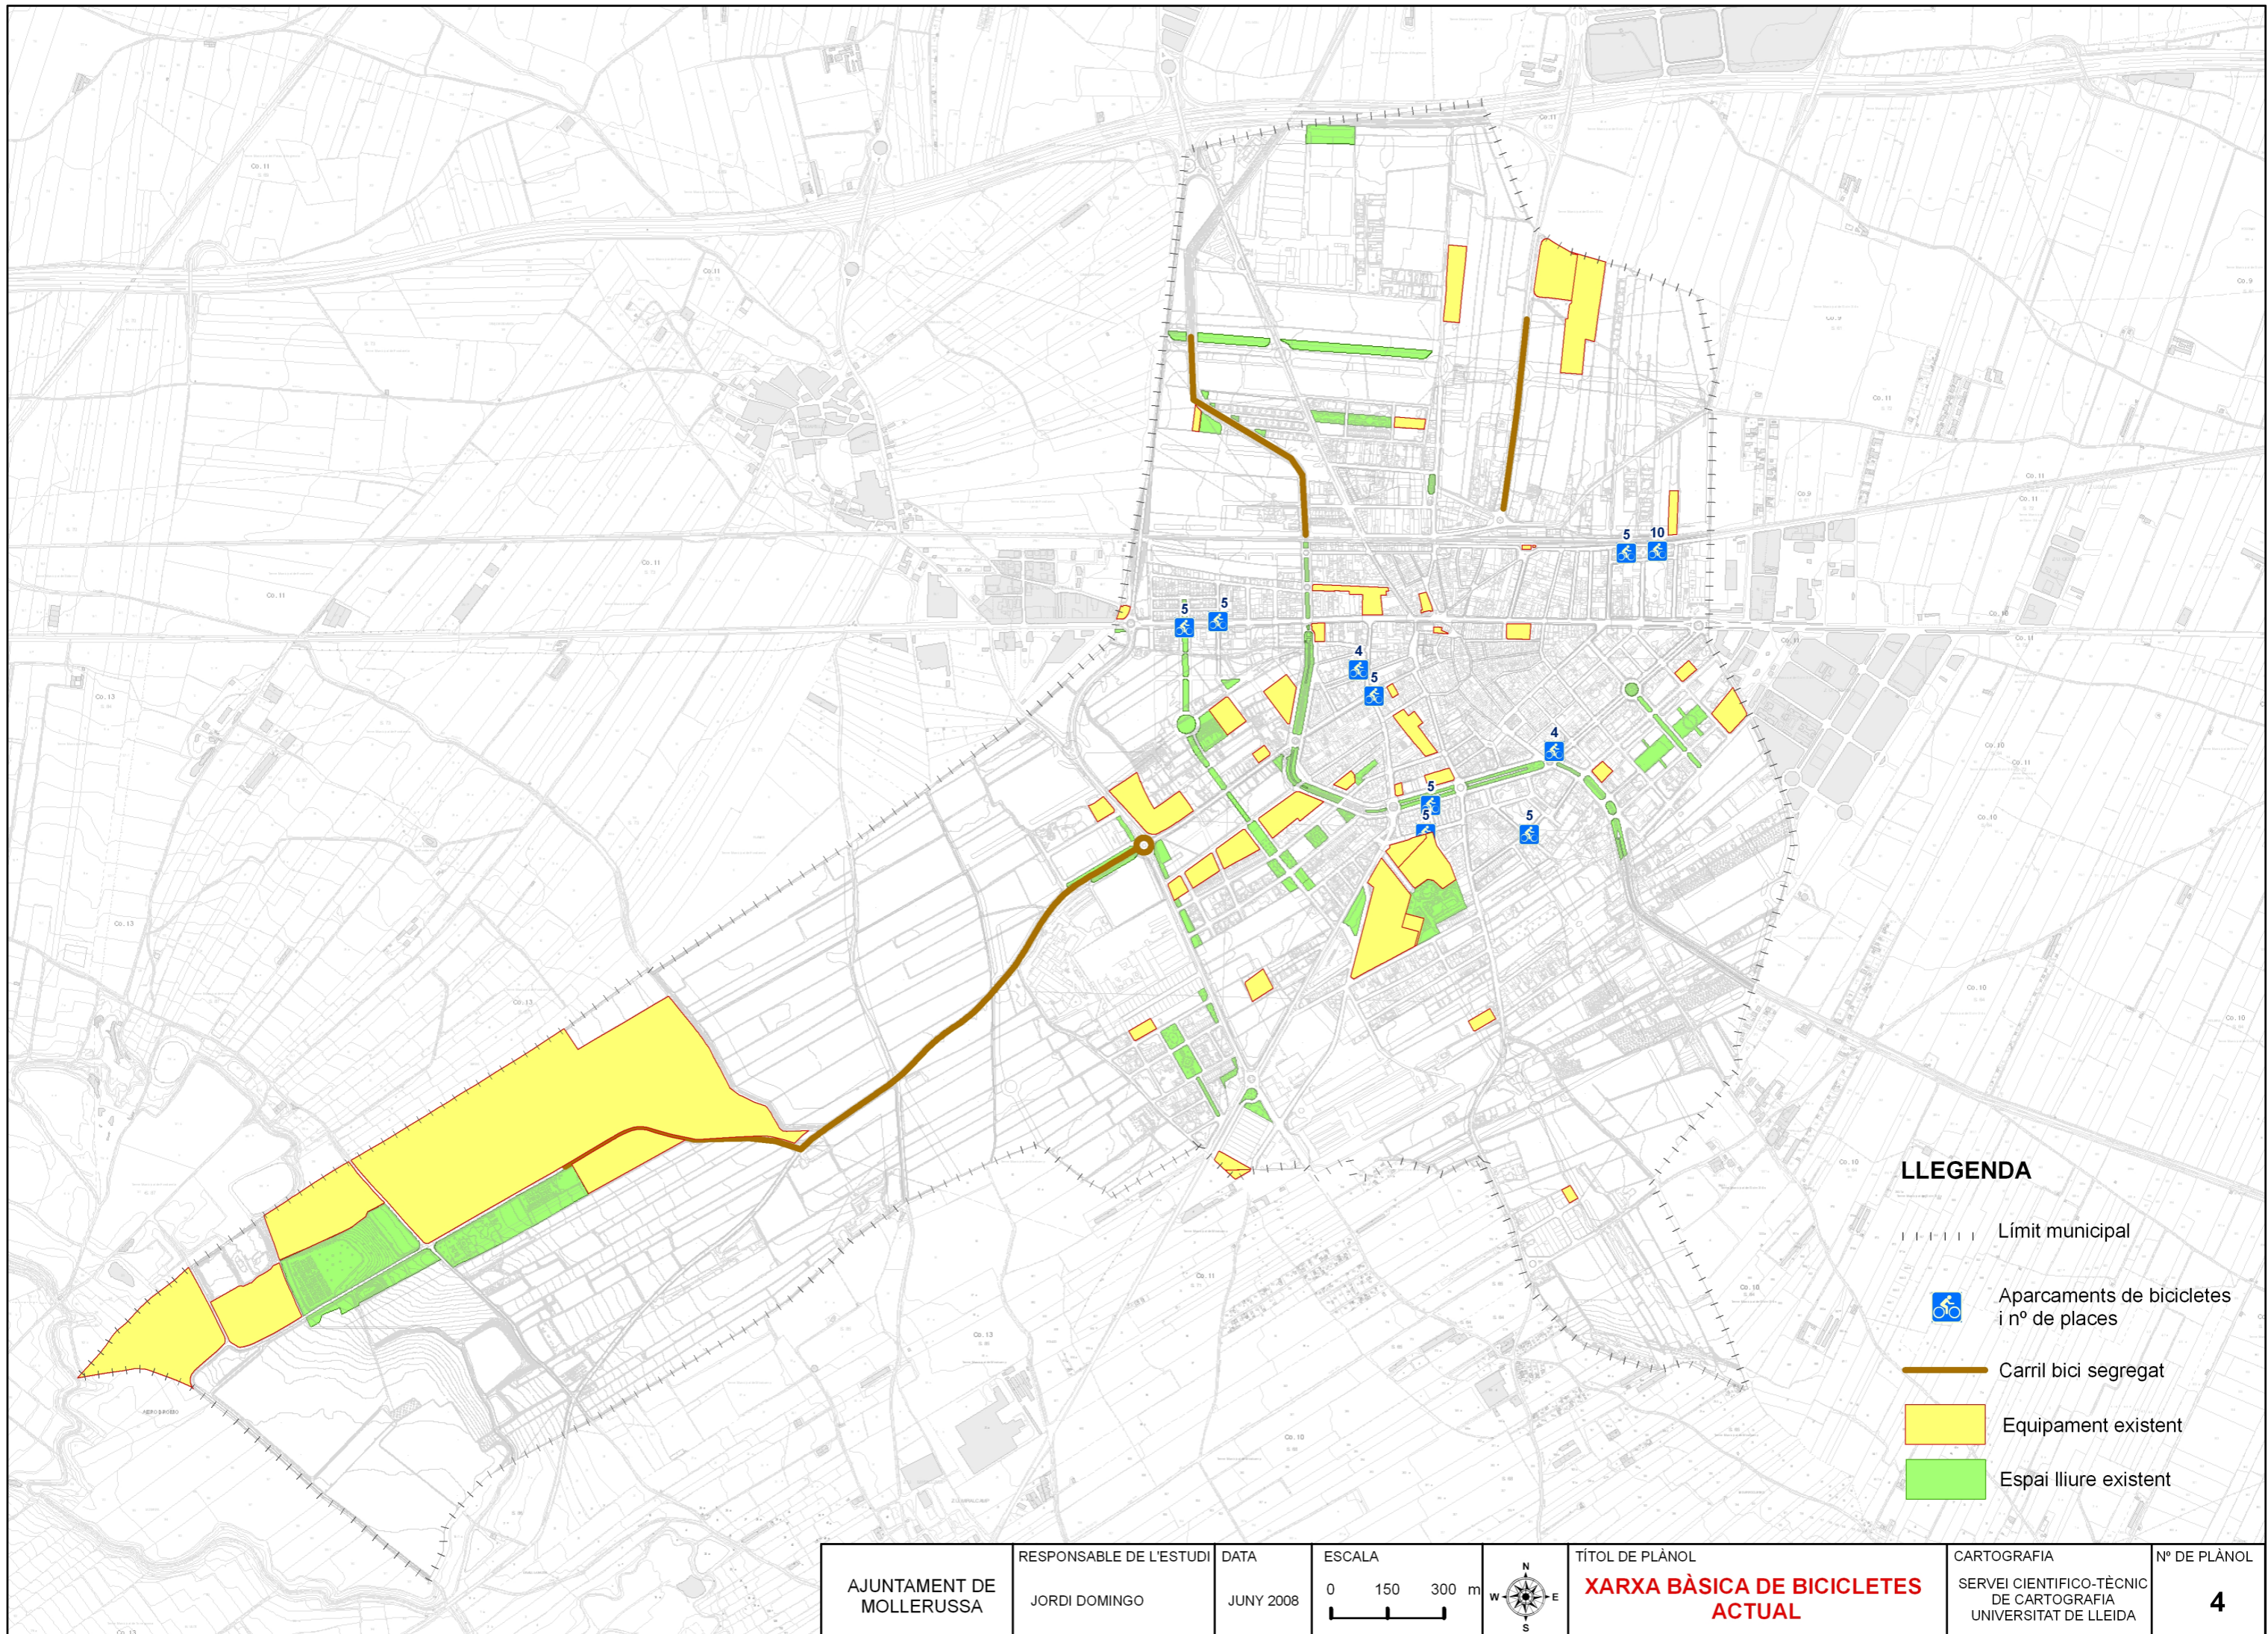
<p>AJUNTAMENT DE MOLLERUSSA</p>	<p>RESPONSABLE DE L'ESTUDI JORDI DOMINGO</p>	<p>DATA JUNY 2008</p>	<p>ESCALA 0 150 300 m</p>		<p>TÍTOL DE PLÀNOL <b>XARXA BÀSICA DE VIANANTS ACTUAL</b></p>	<p>CARTOGRAFIA SERVEI CIENTÍFICO-TÈCNIC DE CARTOGRAFIA UNIVERSITAT DE LLEIDA</p>	<p>Nº DE PLÀNOL <b>3</b></p>
---------------------------------	--------------------------------------------------	---------------------------	-------------------------------	--	-------------------------------------------------------------------	------------------------------------------------------------------------------------------	----------------------------------






**LLEGENDA**

- Limit municipal
-  Aparcaments de bicicletes i nº de places
-  Carril bici segregat
-  Equipament existent
-  Espai lliure existent
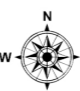
<p>AJUNTAMENT DE MOLLERUSSA</p>	<p>RESPONSABLE DE L'ESTUDI JORDI DOMINGO</p>	<p>DATA JUNY 2008</p>	<p>ESCALA 0 150 300 m</p>		<p>TÍTOL DE PLÀNOL <b>XARXA BÀSICA DE BICICLETES ACTUAL</b></p>	<p>CARTOGRAFIA SERVEI CIENTÍFICO-TÈCNIC DE CARTOGRAFIA UNIVERSITAT DE LLEIDA</p>	<p>Nº DE PLÀNOL <b>4</b></p>
---------------------------------	--------------------------------------------------	---------------------------	-------------------------------	---------------------------------------------------------------------------------------	-------------------------------------------------------------------------	----------------------------------------------------------------------------------------------	----------------------------------



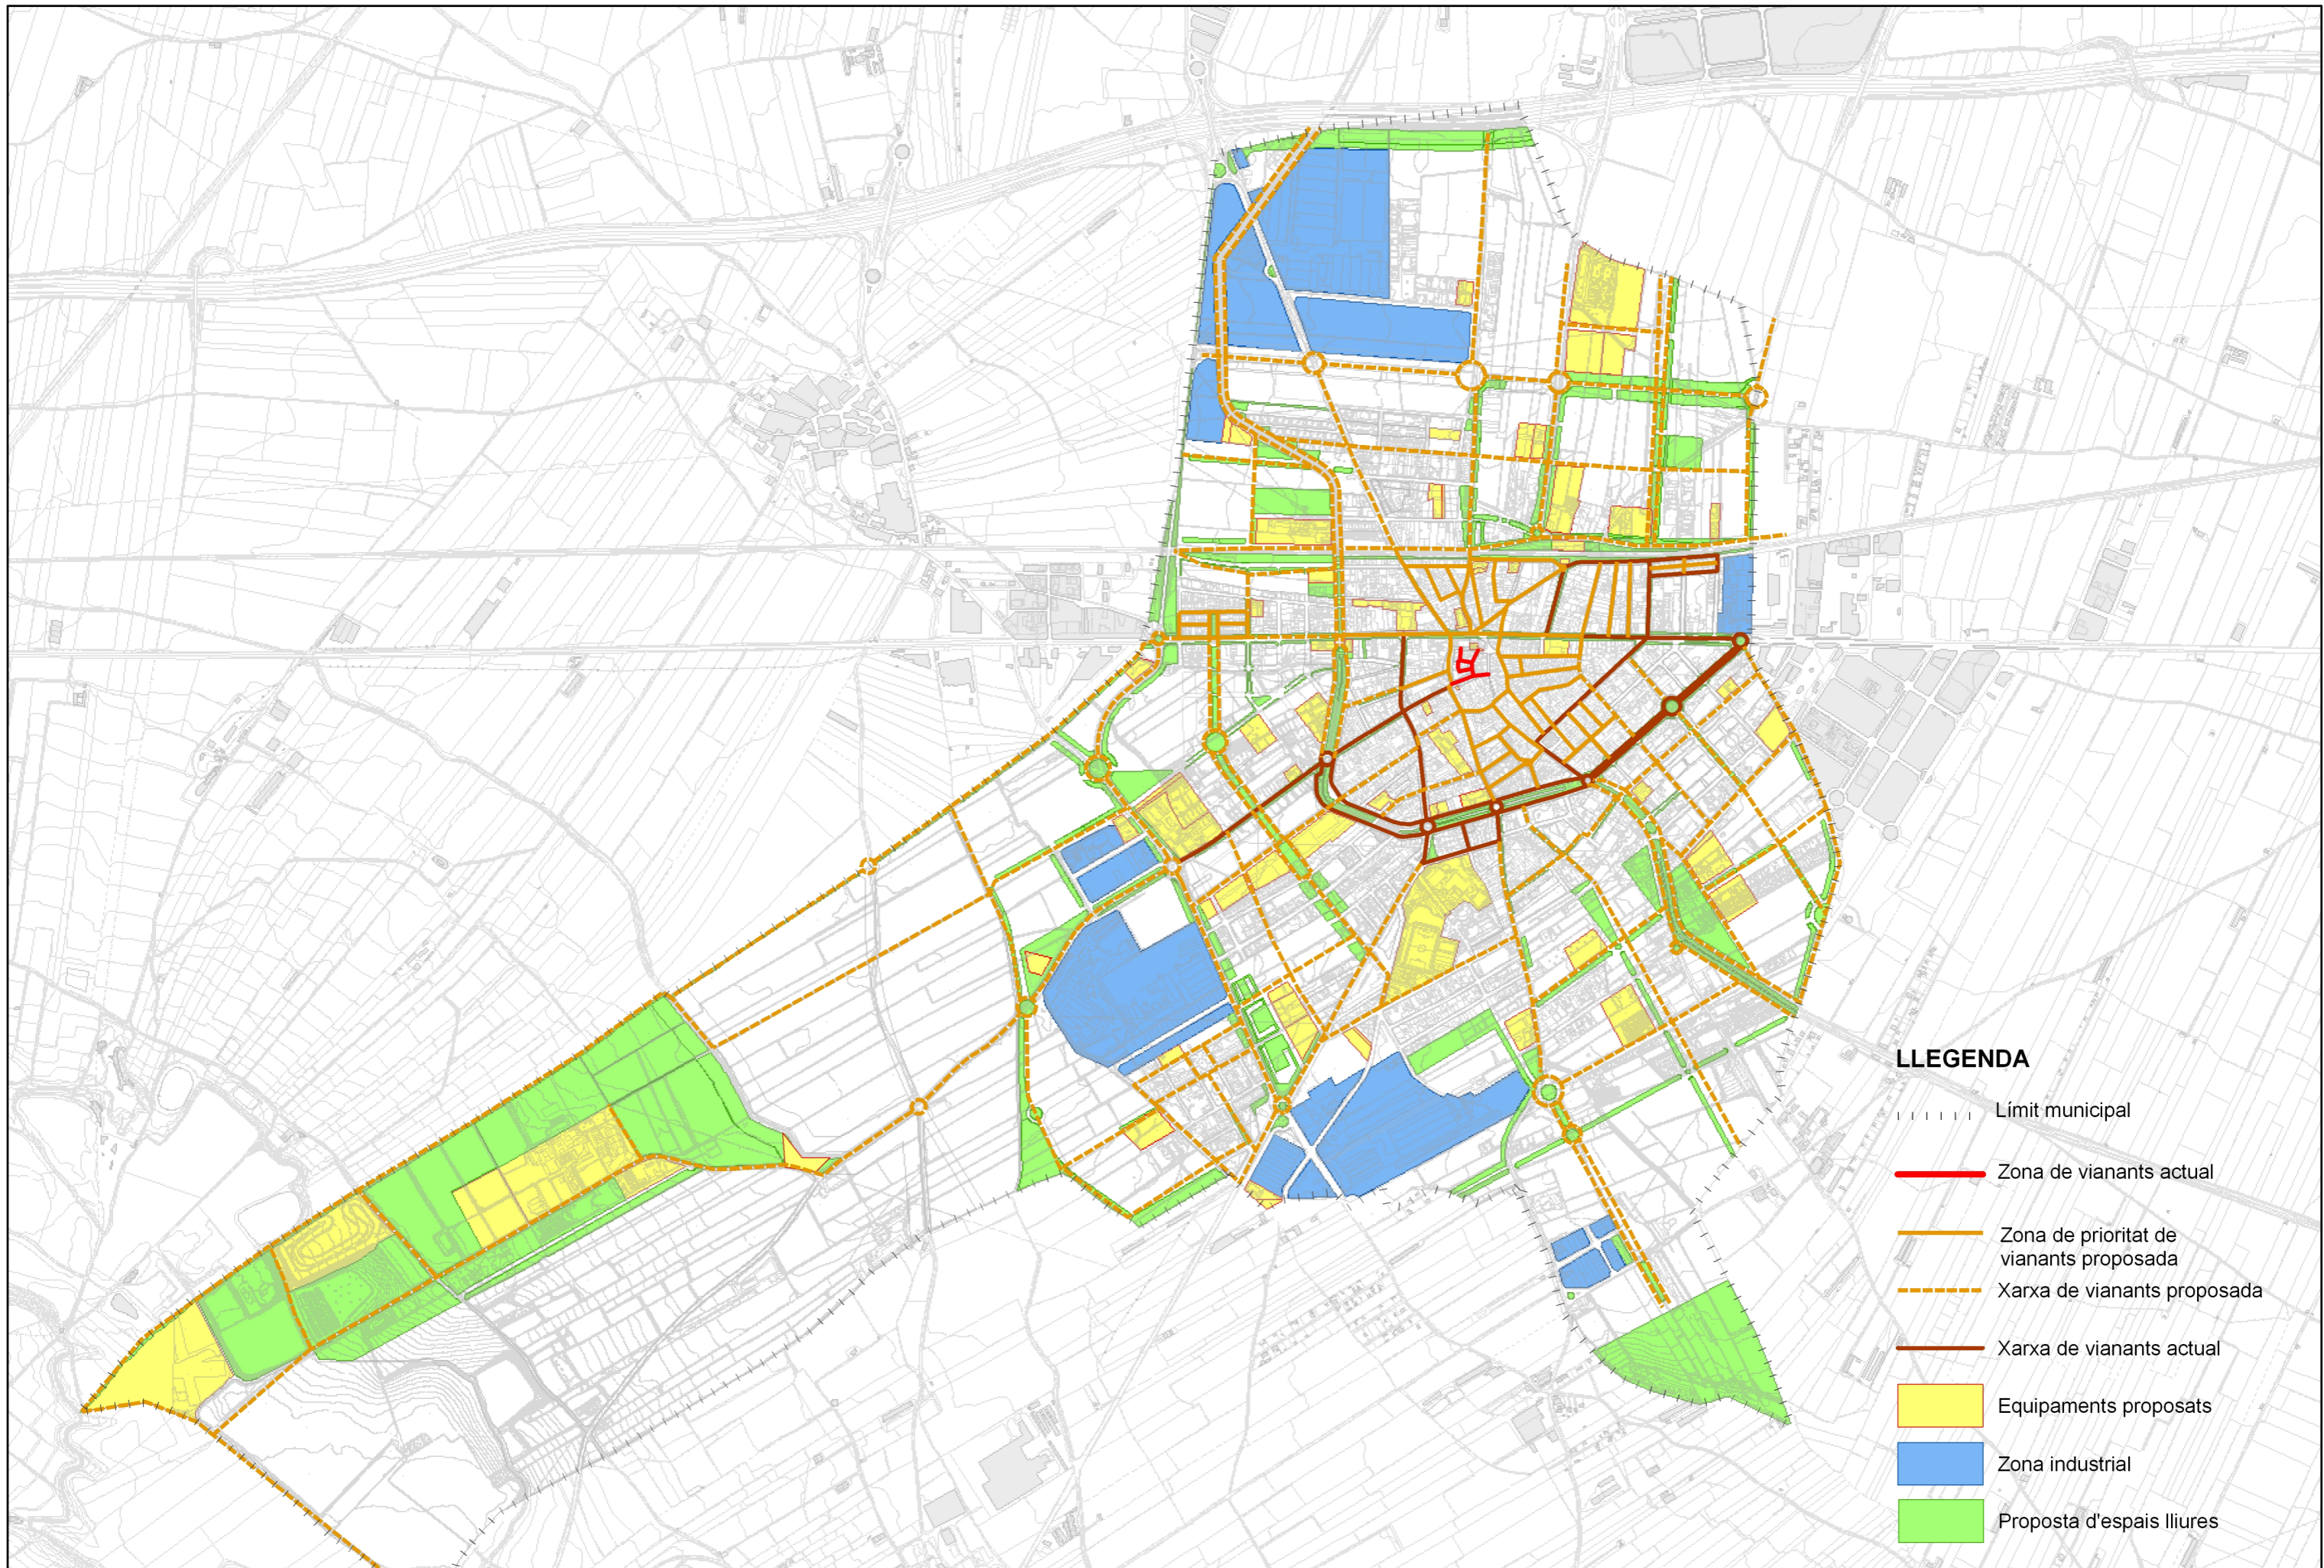


**LLEGENDA**

- ..... Límit municipal
- Zona de vianants actual
- Zona de prioritat de vianants proposada
- - - - Xarxa de vianants proposada
- Xarxa de vianants actual
- Equipaments proposats
- Zona industrial
- Proposta d'espais lliures

<p>AJUNTAMENT DE MOLLERUSSA</p>	<p>RESPONSABLE DE L'ESTUDI JORDI DOMINGO</p>	<p>DATA JUNY 2008</p>	<p>ESCALA 0 150 300 m</p>		<p>TÍTOL DE PLÀNOL <b>PROPOSTA DE XARXA DE VIANANTS</b></p>	<p>CARTOGRAFIA SERVEI CIÈNTIFICO-TÈCNIC DE CARTOGRAFIA UNIVERSITAT DE LLEIDA</p>	<p>Nº DE PLÀNOL <b>5</b></p>
-------------------------------------	--------------------------------------------------	---------------------------	-------------------------------	--	-----------------------------------------------------------------	----------------------------------------------------------------------------------------------	----------------------------------



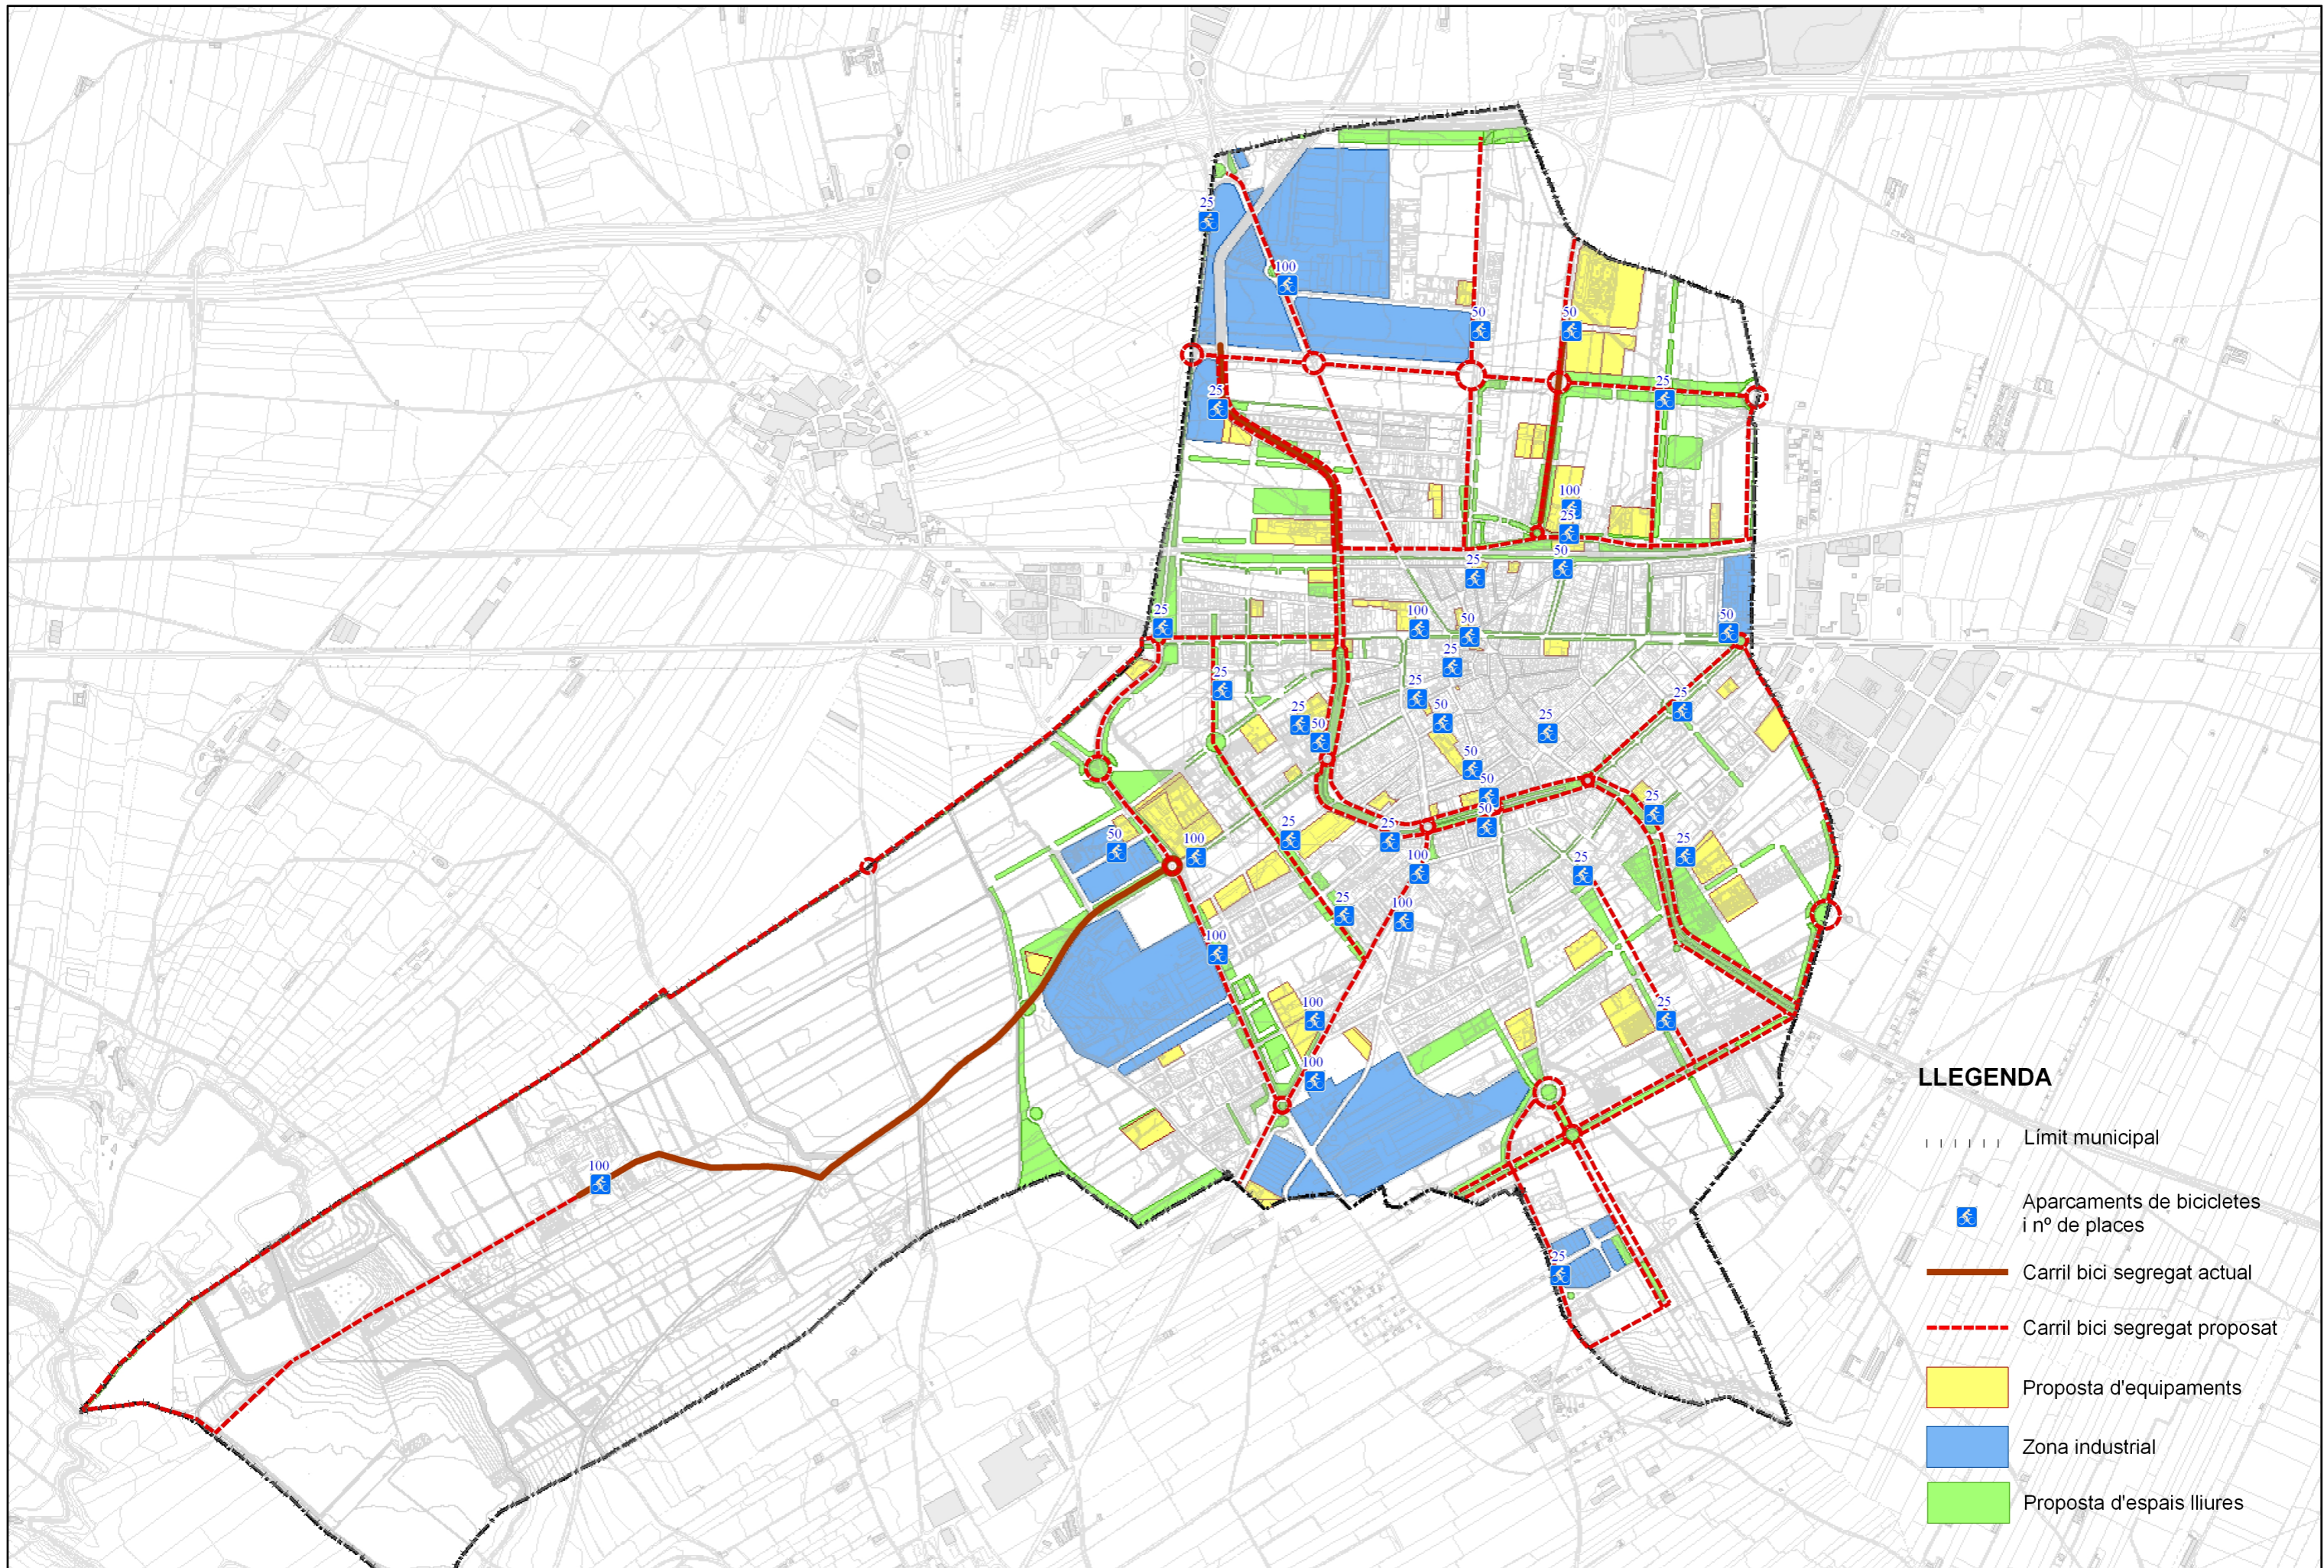


**LLEGENDA**

- Límit municipal
- Aparcaments de bicicletes i nº de places
- Carril bici segregat actual
- Carril bici segregat proposat
- Proposta d'equipaments
- Zona industrial
- Proposta d'espais lliures

<p>AJUNTAMENT DE MOLLERUSSA</p>	<p>RESPONSABLE DE L'ESTUDI JORDI DOMINGO</p>	<p>DATA JUNY 2008</p>	<p>ESCALA 0 150 300 m</p>		<p>TÍTOL DE PLÀNOL <b>PROPOSTA XARXA DE BICICLETES</b></p>	<p>CARTOGRAFIA SERVEI CIÈNTIFICO-TÈCNIC DE CARTOGRAFIA UNIVERSITAT DE LLEIDA</p>	<p>Nº DE PLÀNOL <b>6</b></p>
---------------------------------	--------------------------------------------------	---------------------------	-------------------------------	--	----------------------------------------------------------------	--------------------------------------------------------------------------------------	----------------------------------



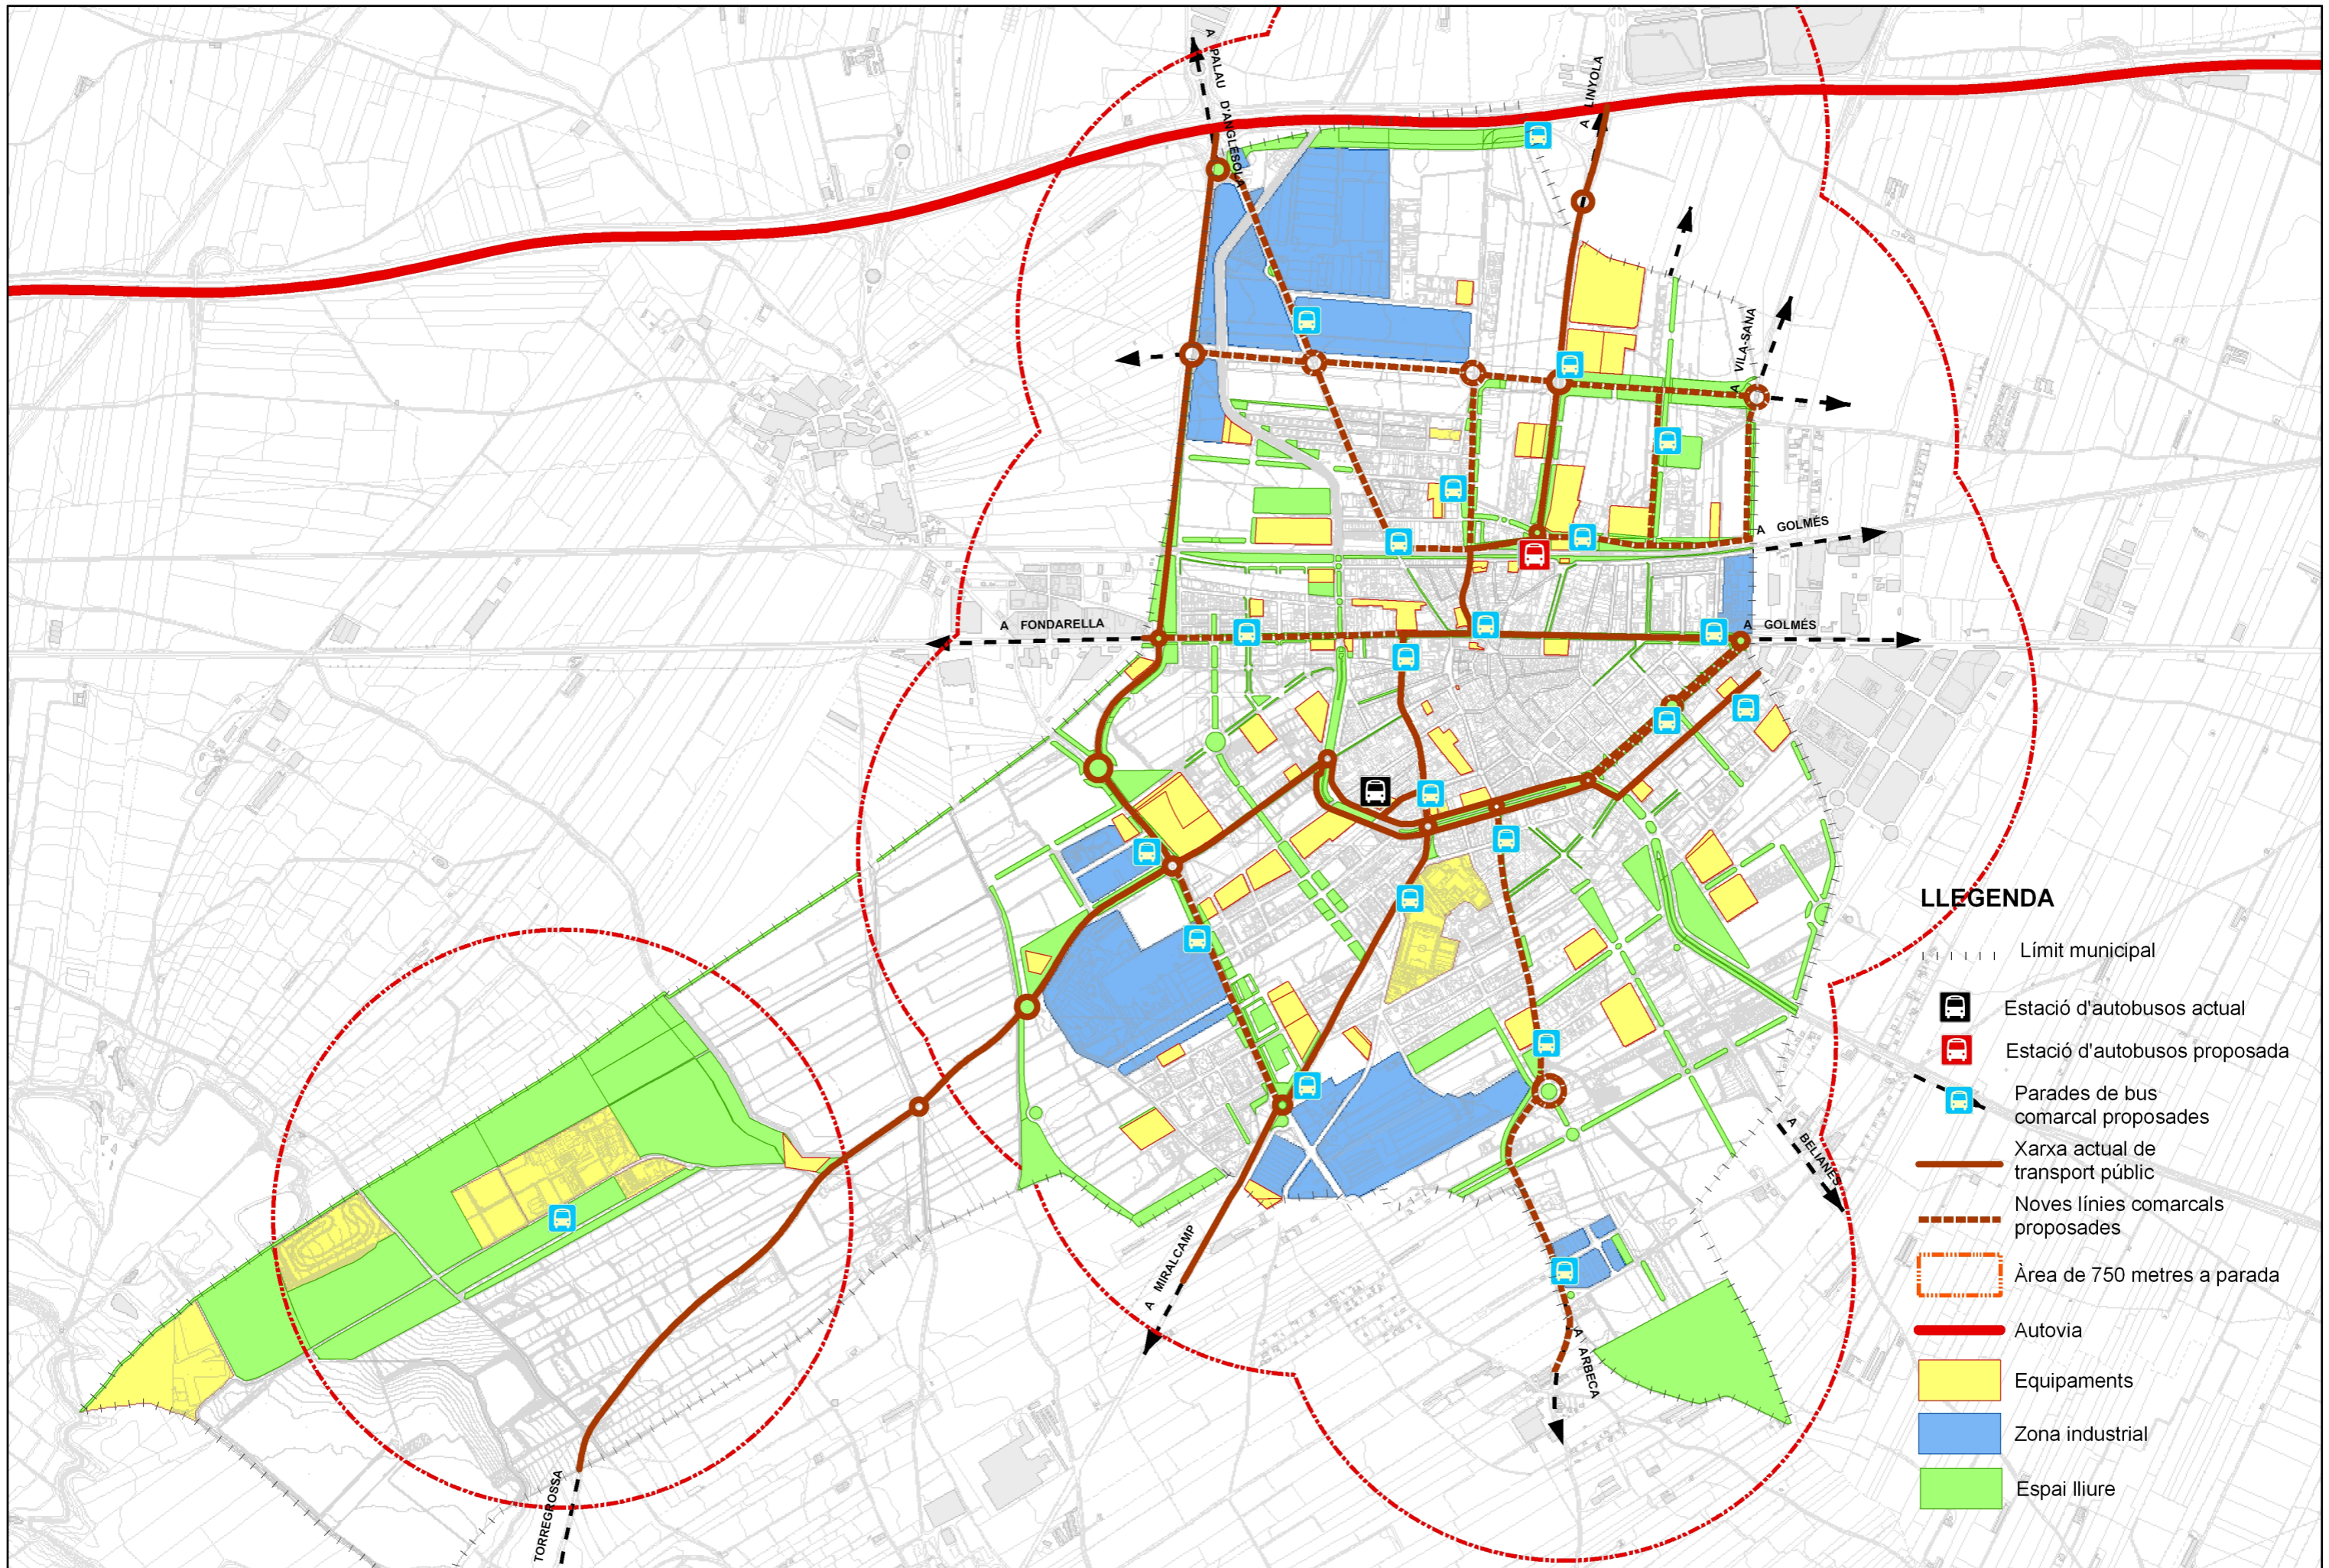


**LLEGENDA**







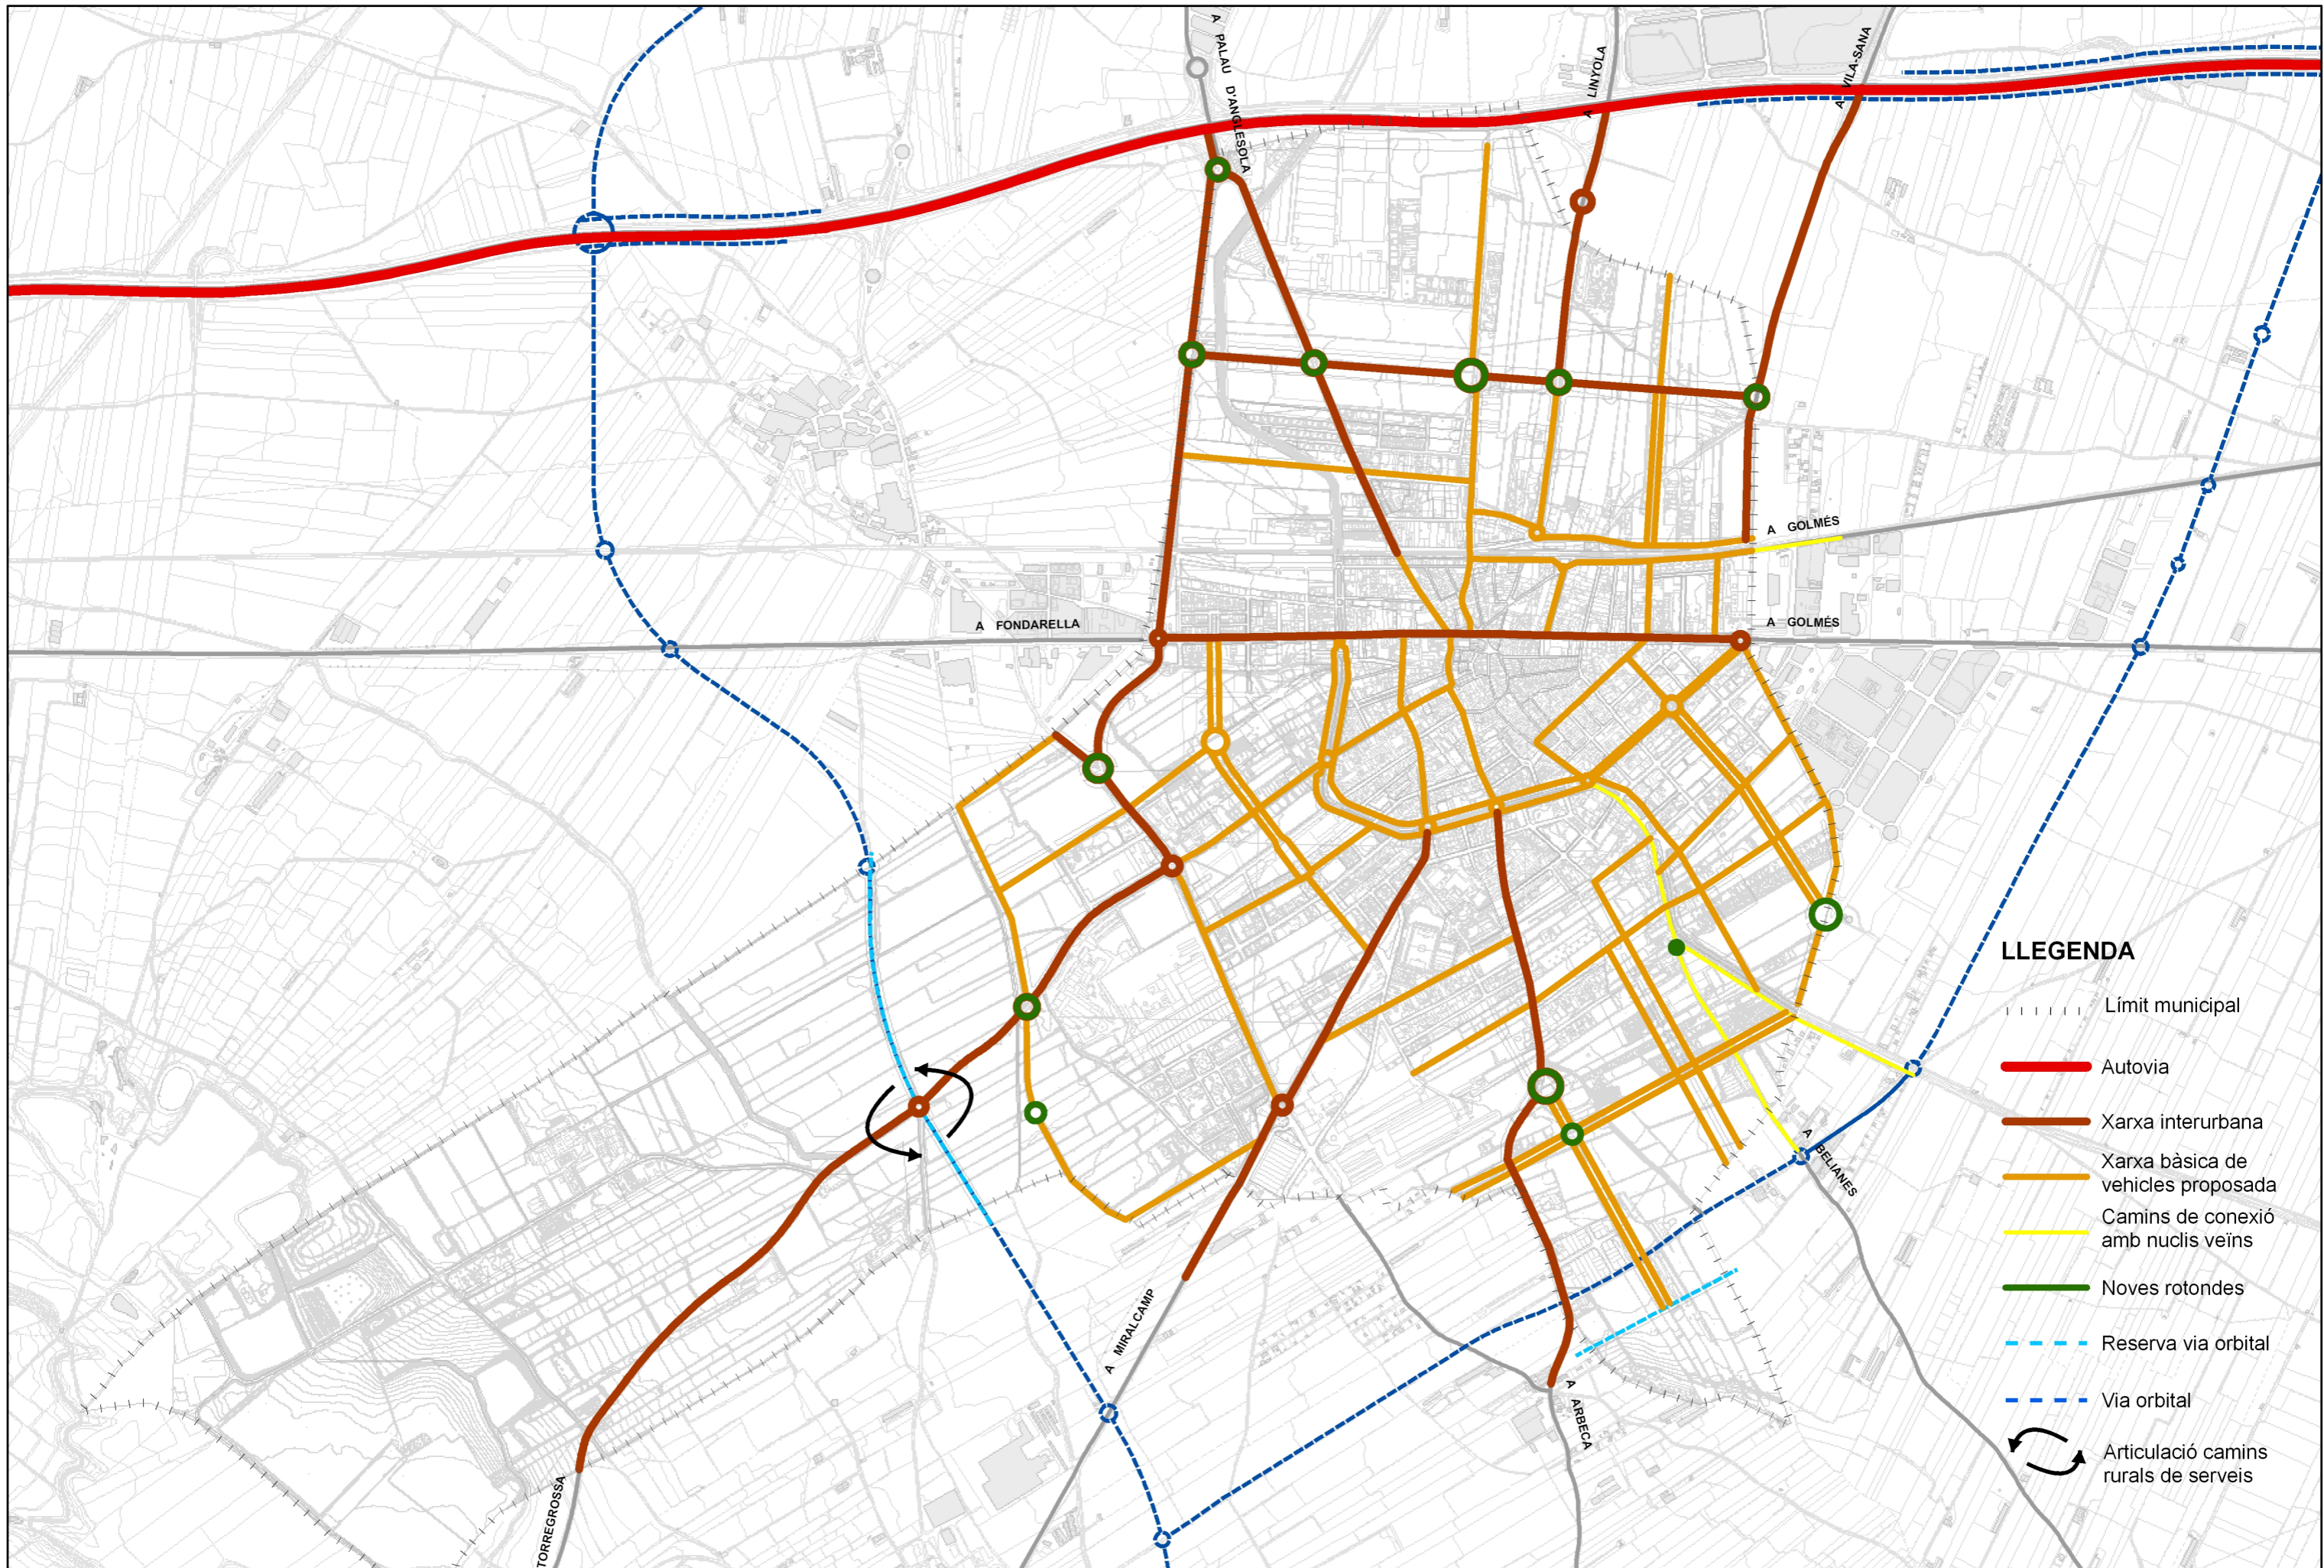


- Límit municipal
- Estació d'autobusos actual
- Estació d'autobusos proposada
- Parades de bus comarcal proposades
- Xarxa actual de transport públic
- Noves línies comarcals proposades
- Àrea de 750 metres a parada
- Autovia
- Equipaments
- Zona industrial
- Espai lliure


<p>AJUNTAMENT DE MOLLERUSSA</p>	<p>RESPONSABLE DE L'ESTUDI JORDI DOMINGO</p>	<p>DATA JUNY 2008</p>	<p>ESCALA 0 150 300 m</p>		<p>TÍTOL DE PLÀNOL <b>XARXA DE TRANSPORT PÚBLIC EXISTENT I PROPOSTA</b></p>	<p>CARTOGRAFIA SERVEI CIÈNTIFICO-TÈCNIC DE CARTOGRAFIA UNIVERSITAT DE LLEIDA</p>	<p>Nº DE PLÀNOL <b>7</b></p>
---------------------------------	--------------------------------------------------	---------------------------	-------------------------------	--	---------------------------------------------------------------------------------	--------------------------------------------------------------------------------------	----------------------------------






**LLEGENDA**

-  Límit municipal
-  Autovia
-  Xarxa interurbana
-  Xarxa bàsica de vehicles proposada
-  Camins de connexió amb nuclis veïns
-  Noves rotondes
-  Reserva via orbital
-  Via orbital
-  Articulació camins rurals de serveis
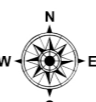
<p>AJUNTAMENT DE MOLLERUSSA</p>	<p>RESPONSABLE DE L'ESTUDI JORDI DOMINGO</p>	<p>DATA JUNY 2008</p>	<p>ESCALA 0 150 300 m</p>		<p>TÍTOL DE PLÀNOL <b>PROPOSTA DE XARXA DE VEHICLES</b></p>	<p>CARTOGRAFIA SERVEI CIÈNTIFICO-TÈCNIC DE CARTOGRAFIA UNIVERSITAT DE LLEIDA</p>	<p>Nº DE PLÀNOL <b>8</b></p>
---------------------------------	--------------------------------------------------	---------------------------	-------------------------------	---------------------------------------------------------------------------------------	-----------------------------------------------------------------	--------------------------------------------------------------------------------------	----------------------------------



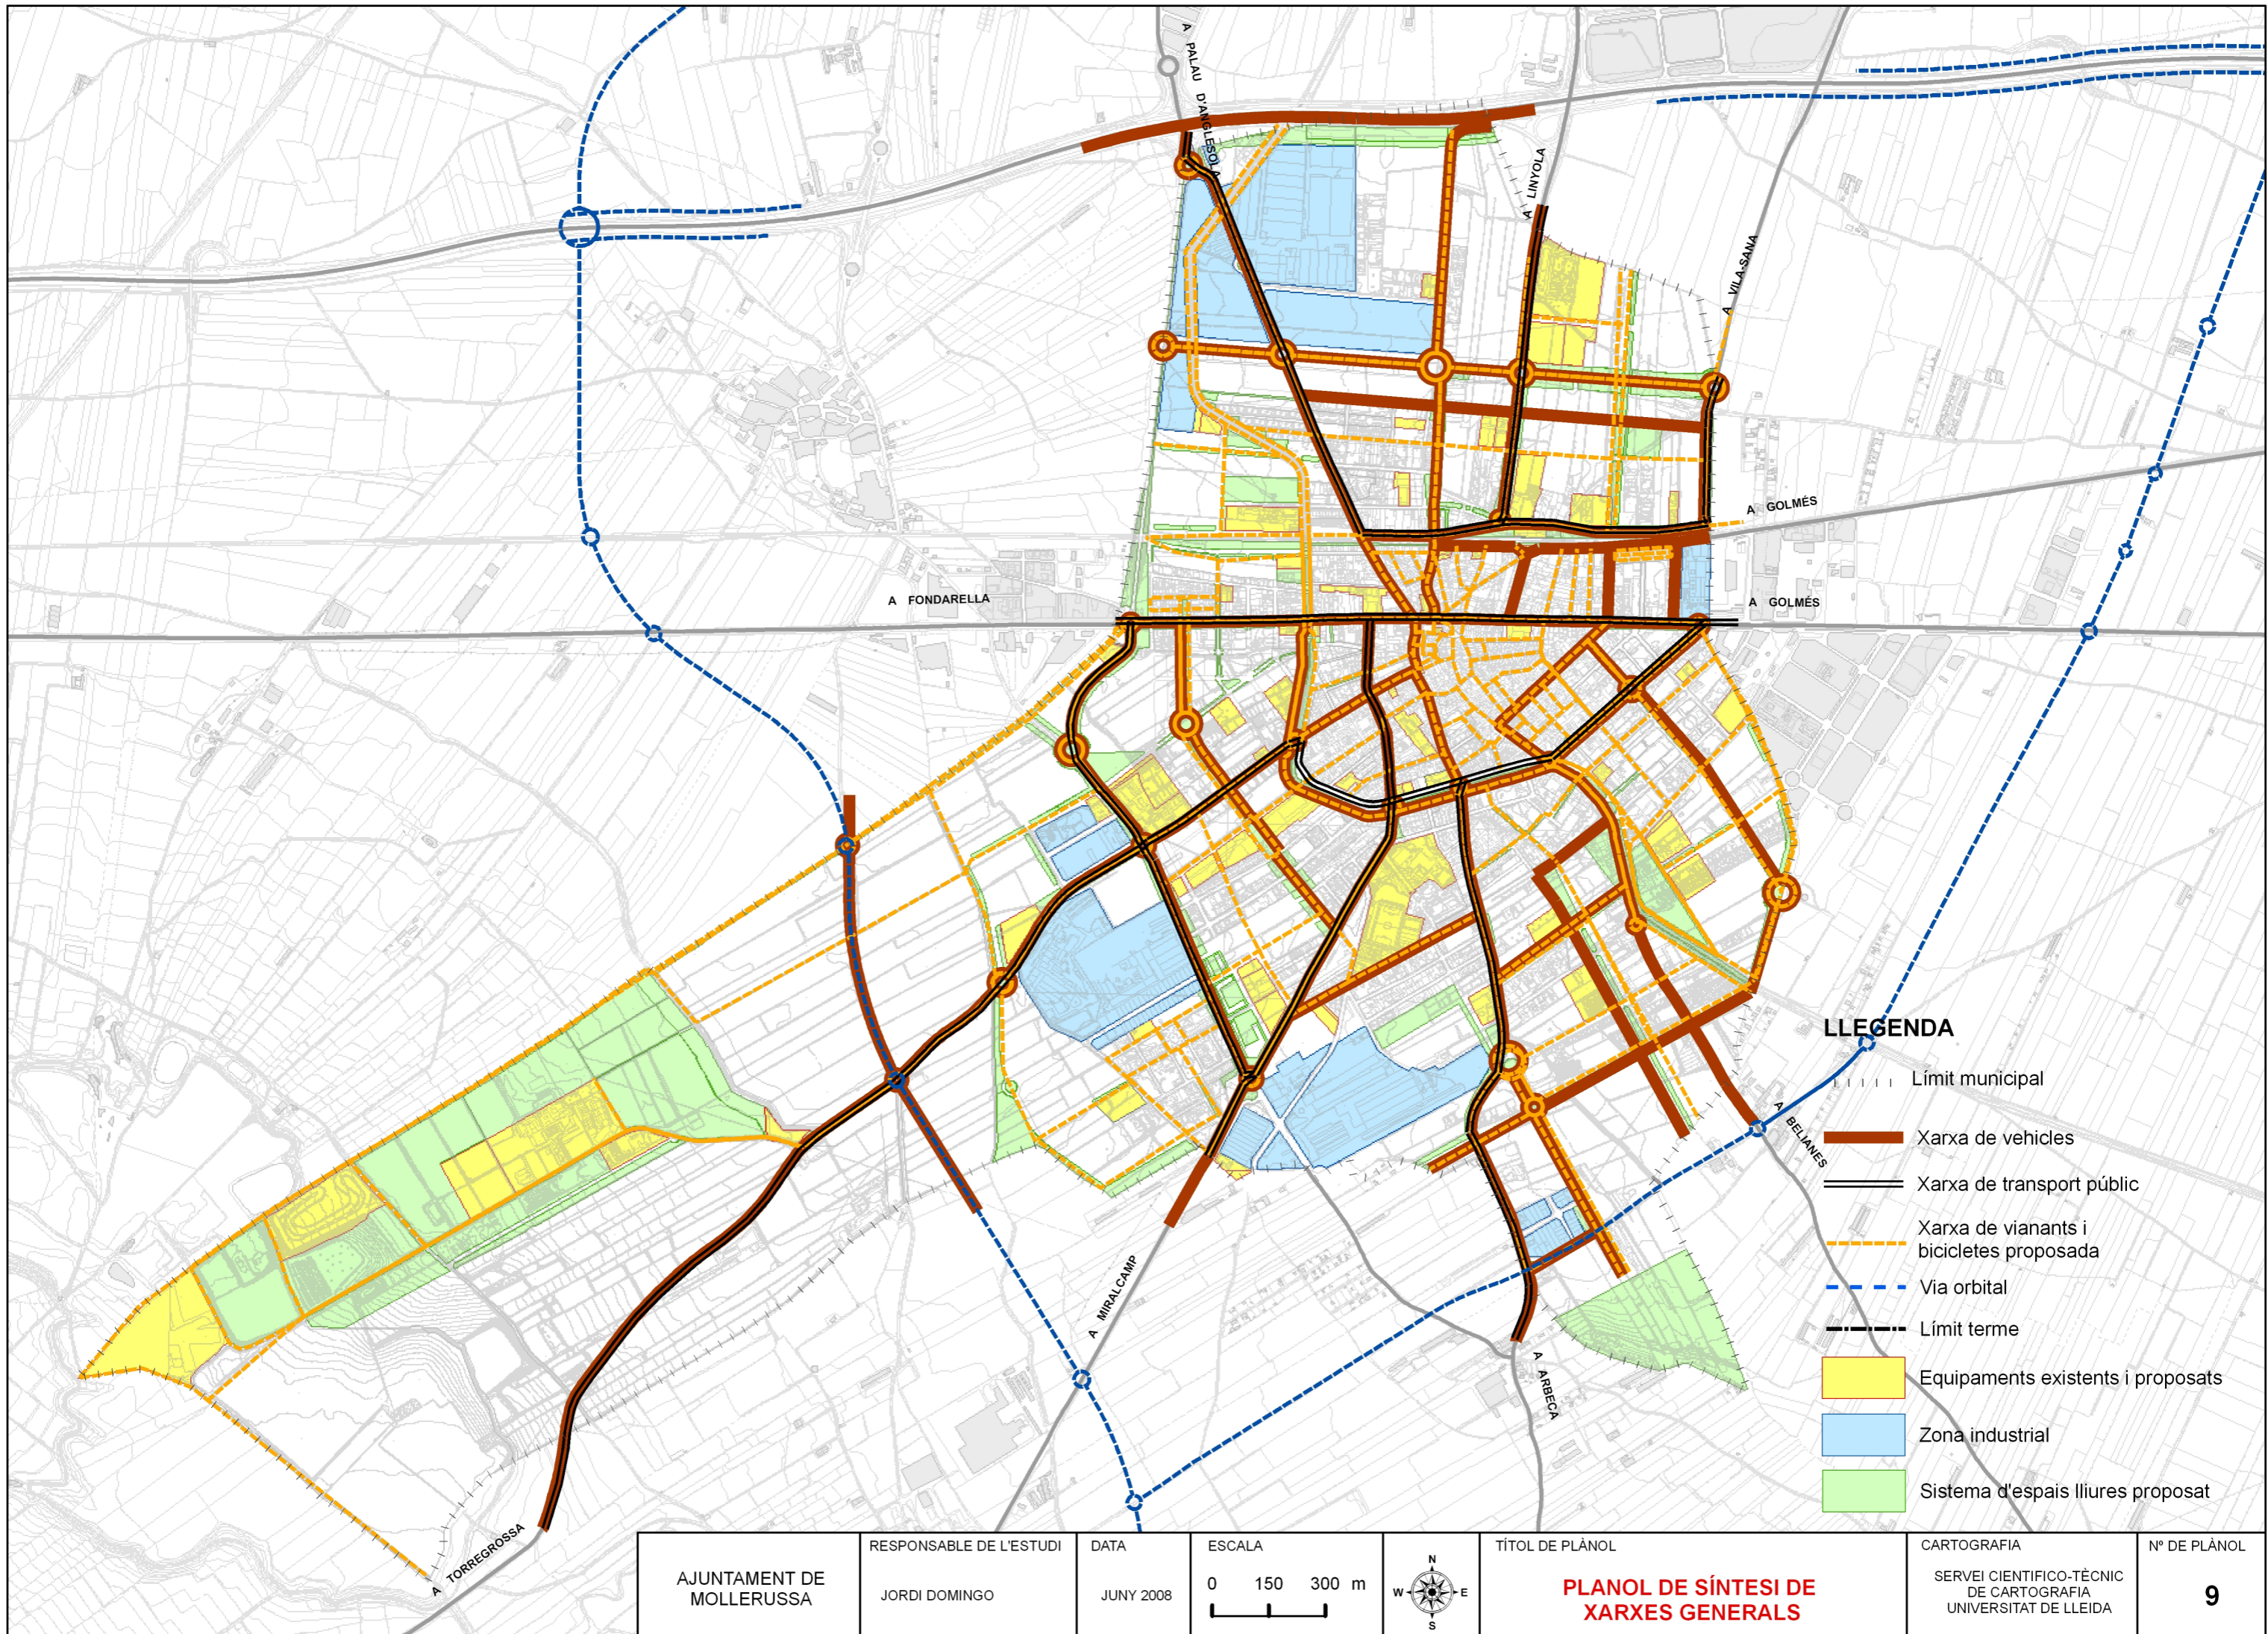


**LLEGENDA**

- ..... Límit municipal
- Límit terme
- Xarxa de vehicles
- ==== Xarxa de transport públic
- - - - Xarxa de vianants i bicicletes proposada
- - - - Via orbital
- Equipaments existents i proposats
- Zona industrial
- Sistema d'espais lliures proposat

<p>AJUNTAMENT DE MOLLERUSSA</p>	<p>RESPONSABLE DE L'ESTUDI JORDI DOMINGO</p>	<p>DATA JUNY 2008</p>	<p>ESCALA 0 150 300 m</p>		<p>TÍTOL DE PLÀNOL <b>PLANOL DE SÍNTESI DE XARXES GENERALS</b></p>	<p>CARTOGRAFIA SERVEI CIÈNTIFICO-TÈCNIC DE CARTOGRAFIA UNIVERSITAT DE LLEIDA</p>	<p>Nº DE PLÀNOL <b>9</b></p>
---------------------------------	--------------------------------------------------	---------------------------	-------------------------------	--	------------------------------------------------------------------------	--------------------------------------------------------------------------------------	----------------------------------



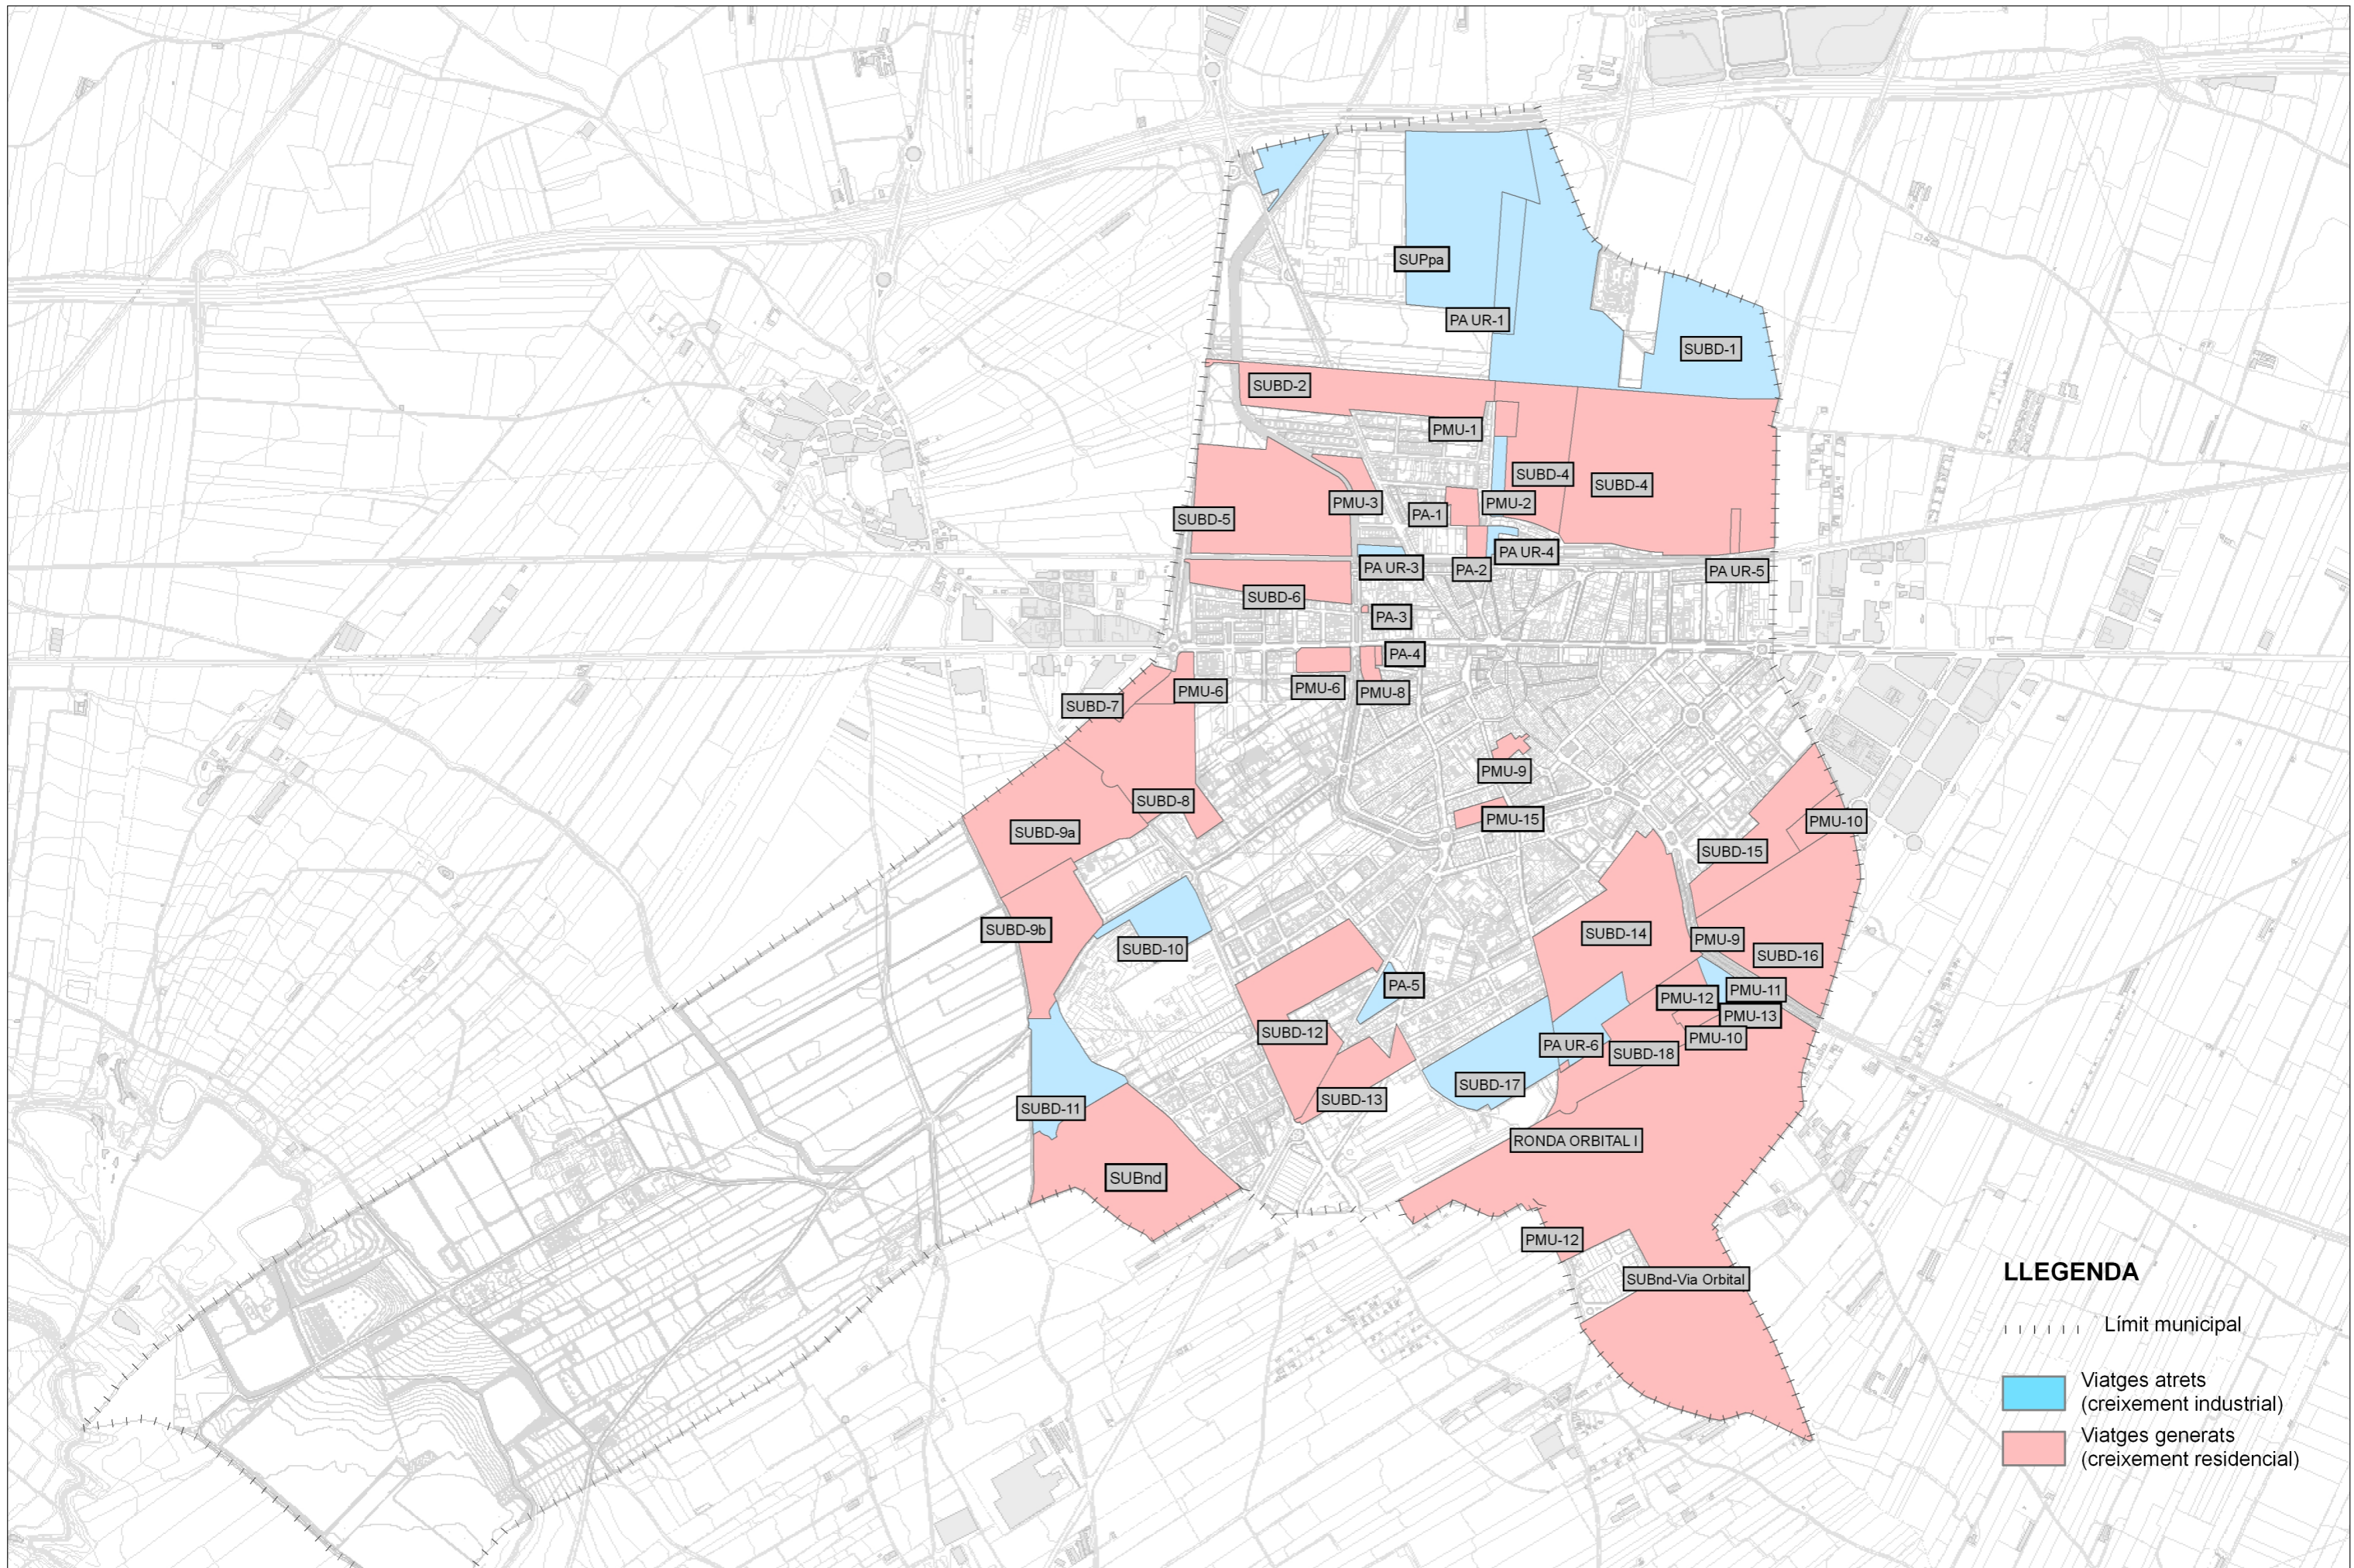

- LLEGENDA**
- Límit municipal
  - Viatges atrets (creixement industrial)
  - Viatges generats (creixement residencial)

AJUNTAMENT DE MOLLERUSSA	RESPONSABLE DE L'ESTUDI  JORDI DOMINGO	DATA  JUNY 2008	ESCALA  0 150 300 m 		TÍTOL DE PLÀNOL  <b>VIATGES ATRETS I GENERATS ALS NOUS SECTORS</b>	CARTOGRAFIA  SERVEI CIENTÍFICO-TÈCNIC DE CARTOGRAFIA UNIVERSITAT DE LLEIDA	Nº DE PLÀNOL  <b>10</b>
-----------------------------	----------------------------------------------	-----------------------	-------------------------------	--	------------------------------------------------------------------------------	----------------------------------------------------------------------------------------	-------------------------------